


Julkisivu etelään

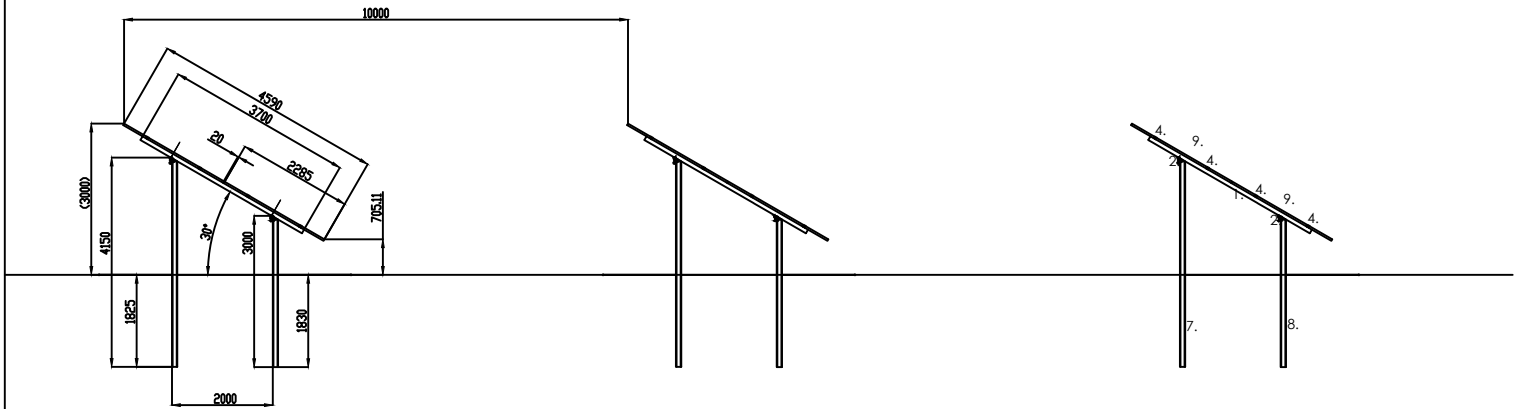

Julkisivu länteen

9	Aurinkopaneeli 2285 x1134x35
8	Profiili 105x50x3 L=3000 (etujalka)
7	Profiili 105x50x3 L=4150 (takajalka)
6	Profiili 93x51x43x3 L=3020 (vaakakisko)
5	Pultit, mutterit, aluslaatat M8, M12
4	Paneelin päätykiinnike 35mm
3	Paneelin keskikiinnike
2	Profiili 93x51x43x3 L=6465 (vaakakisko)
1	Profiili 85x50x1.5 L=3700 (vinotuki)
LP	Komponentin nimi

REV.		SUUNN.	PVM.
PIIRUSTUKSEN LAJI	KOKO	LEHTI	KOHDE
Pääpiirustus		1	WestWind Savonneya Pekanmaa-kiinteistö
SUUNNITTELUVAIHE	SUHDE		
Esisuunnittelu	1:150		SISÄLTÖ
SUUNNITTELIJA	PAIVAMAARA		Aurinkopaneelit ja telineet
MLY	09.03.2023		Julkisivut
CONFIDENTIAL			
Laukaantie 4, 40320 Jyväskylä			
Puh. 010 209 1890 www.solarigo.fi			

**SOLARIGO**