


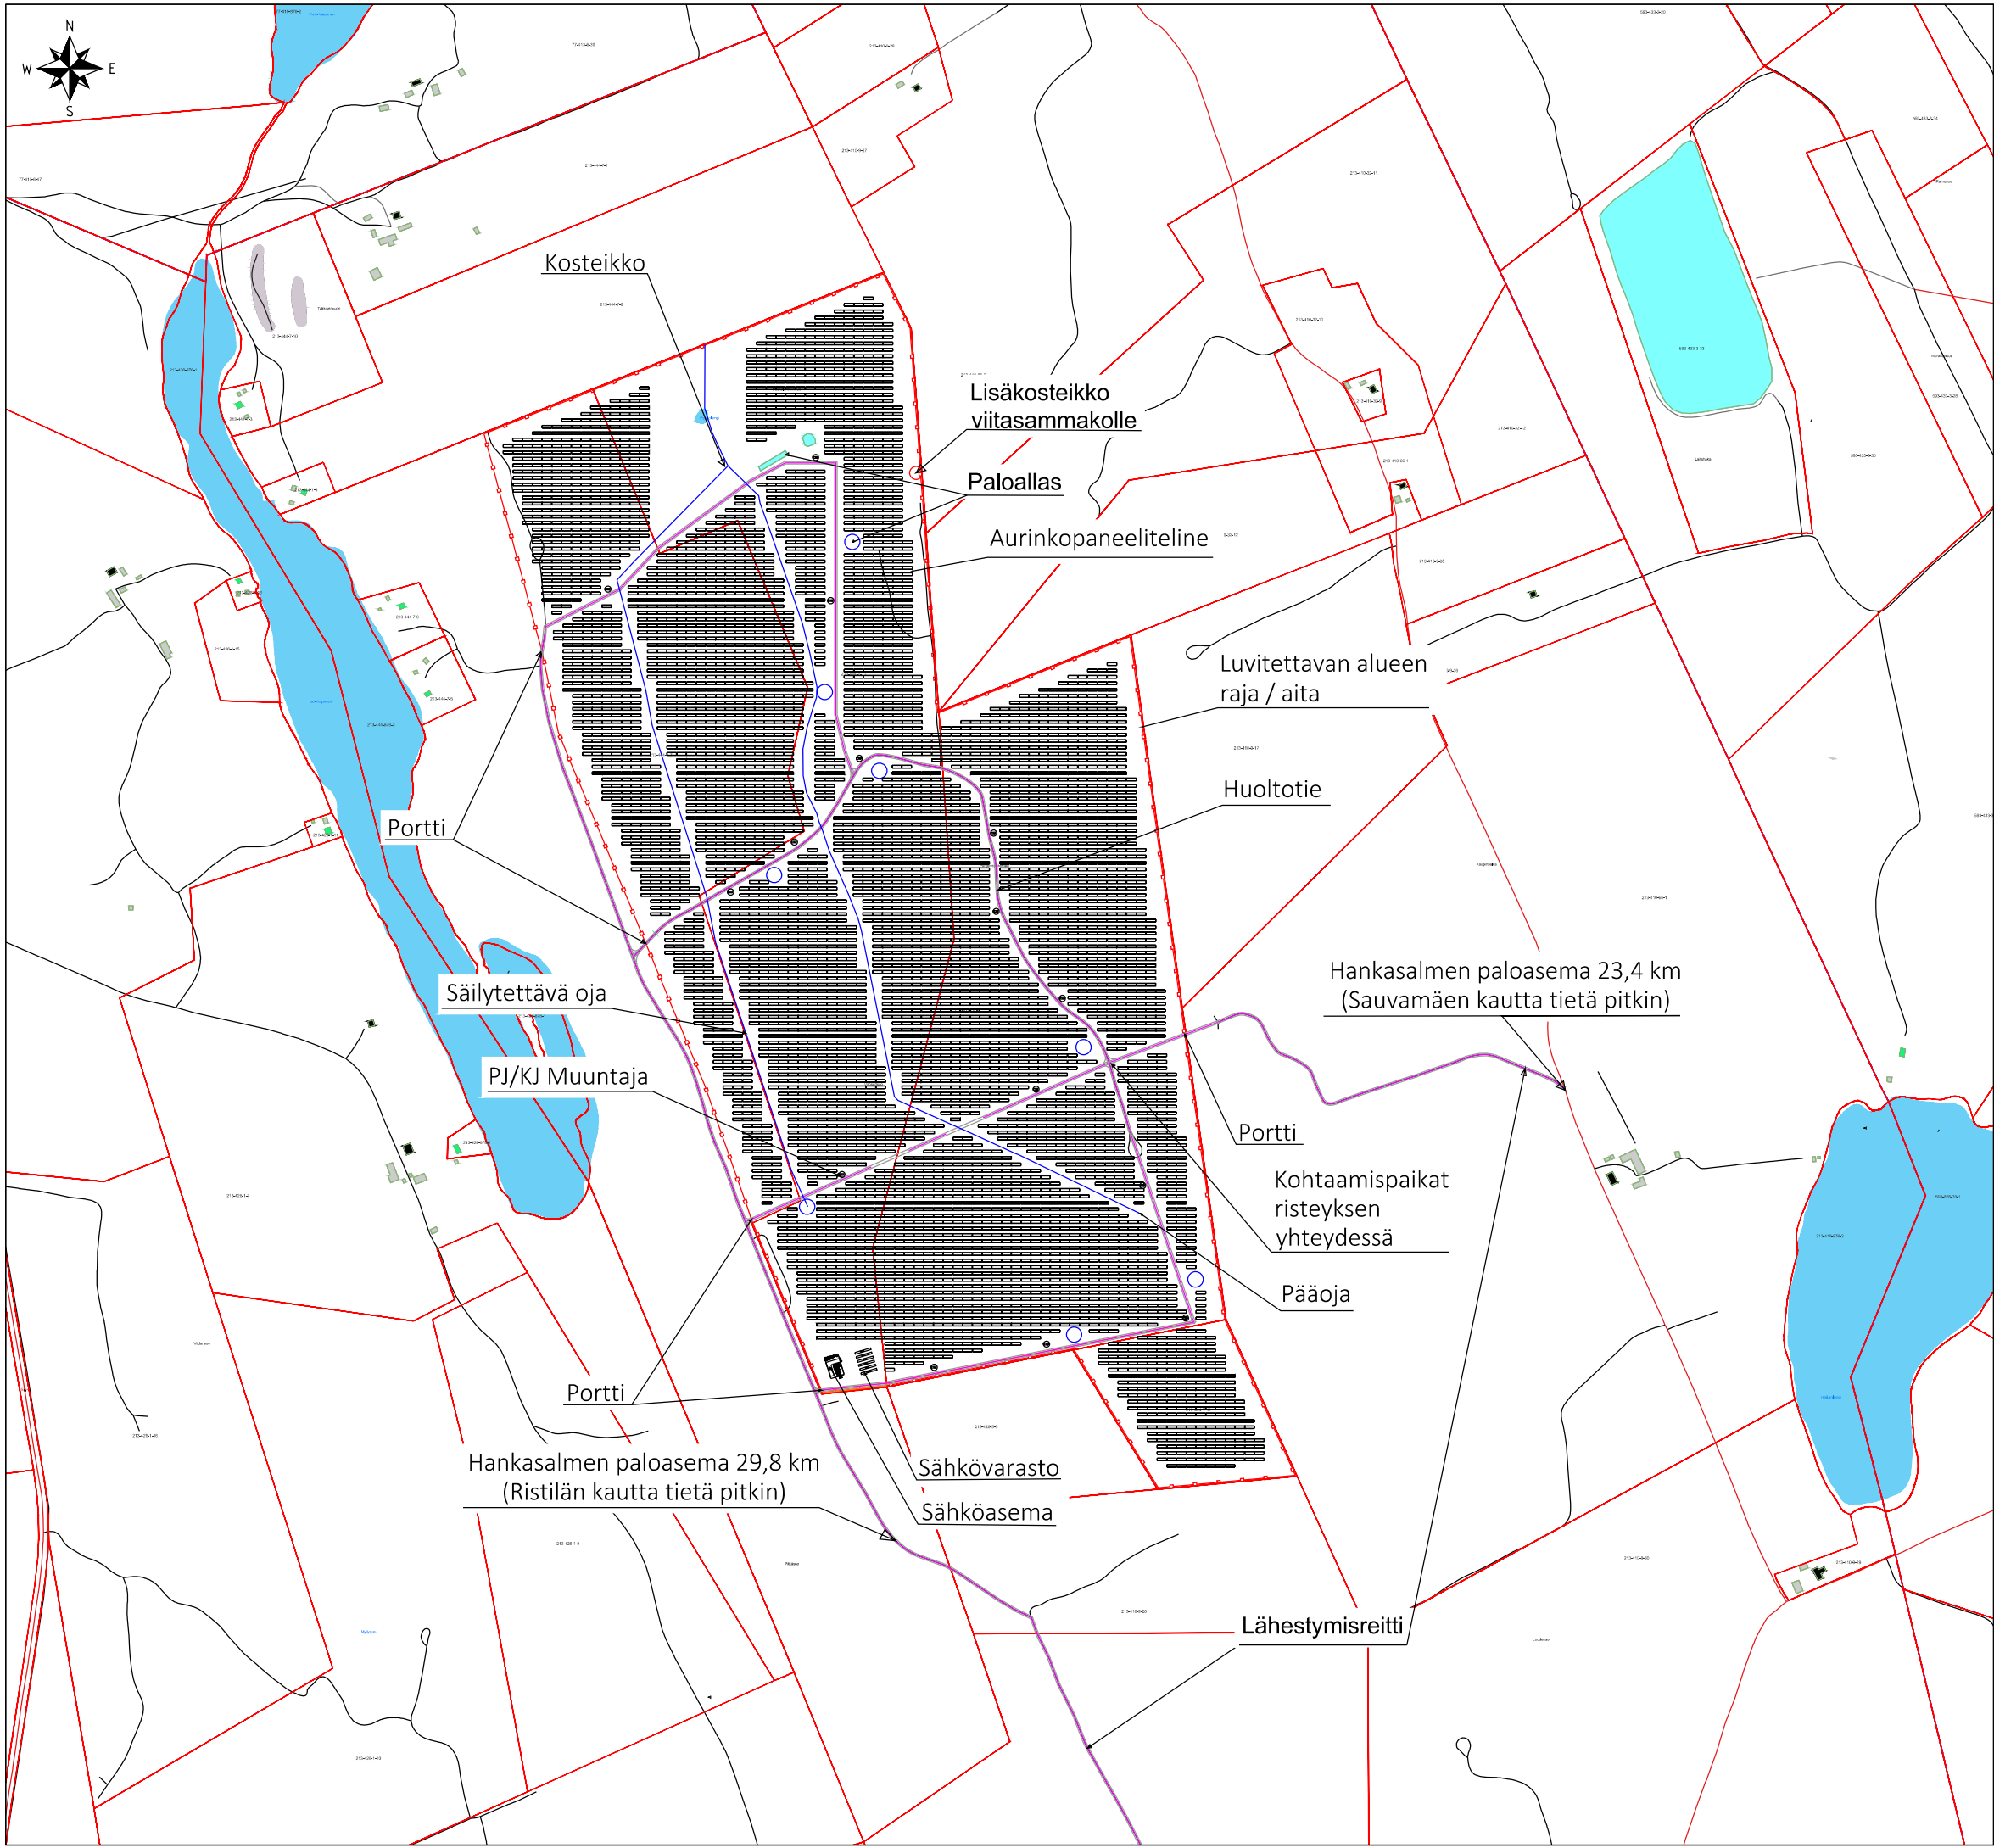

- AITA
- HUOLTOTIE
- AURINKOPANEELITELINE (26 KPL/TELINEN)
- MUUNTAMO
- SÄHKÖVARASTO
- PALOALLAS
- SÄHKÖASEMA

AIDALLA RAJATUN VOIMALA-ALUEEN PINTALA-ALA ON YHTEENSÄ NOIN 122,8 HEHTAARIA.

VOIMALAN PANEELITEHO ON 95 MWp JA SE KOOSTUU YHTEENSÄ NOIN 152 500 KPL AURINKOPANEELISTA.

AURINKOVOIMALAN LIITYNTÄTEHO ON 75 MVA.

SÄHKÖVARASTON ALUSTAVA KAPASITEETTI ON 30 MW / 60 MWh. SÄHKÖVARASTON YMPÄRILLE JÄTETÄÄN 8 METRIÄ LEVEÄ SUOJAVYÖHYKE.

HUOLTOTIET ON OSITTAIN VALMIITA JA NIITÄ PARANNETAAN/RAKENNETAAN PALOVIRANOMAISEN LAUSUNNON MUKAISESTI.

SISÄLTÄÄ MAANMITTAUSLAITOKSEN MAASTOTIETOKANNAN JA KIINTEISTÖREKISTERIKARTAN 12/2025 AINEISTOA. KOORDINAATISTOSSA ETRS-TM35FIN

REV					SUUNN	PVM
PIIRUSTUKSEN LAJI PAAPIRUSTUS	KOKO A3	LEHTI 1/1	KOHDE VIROSENSUO 41580 KANGASNIEMI	SOLARIGO CONFIDENTIAL Laukaantie 4, 40320 Jyväskylä Puh. 010 209 1890 www.solarigo.fi		
SUUNNITTELUVAIHE ALUSTAVA	SUHDE 1:10000		SISÄLTÖ ASEMAPIIRROS AURINKOPISTO SAHKÖVARASTO			
SUUNNITTELIJA Mha	PAIVÄMÄÄRÄ 11.12.2025					