



Rakennusjärjestys Liitteen 1 alueet

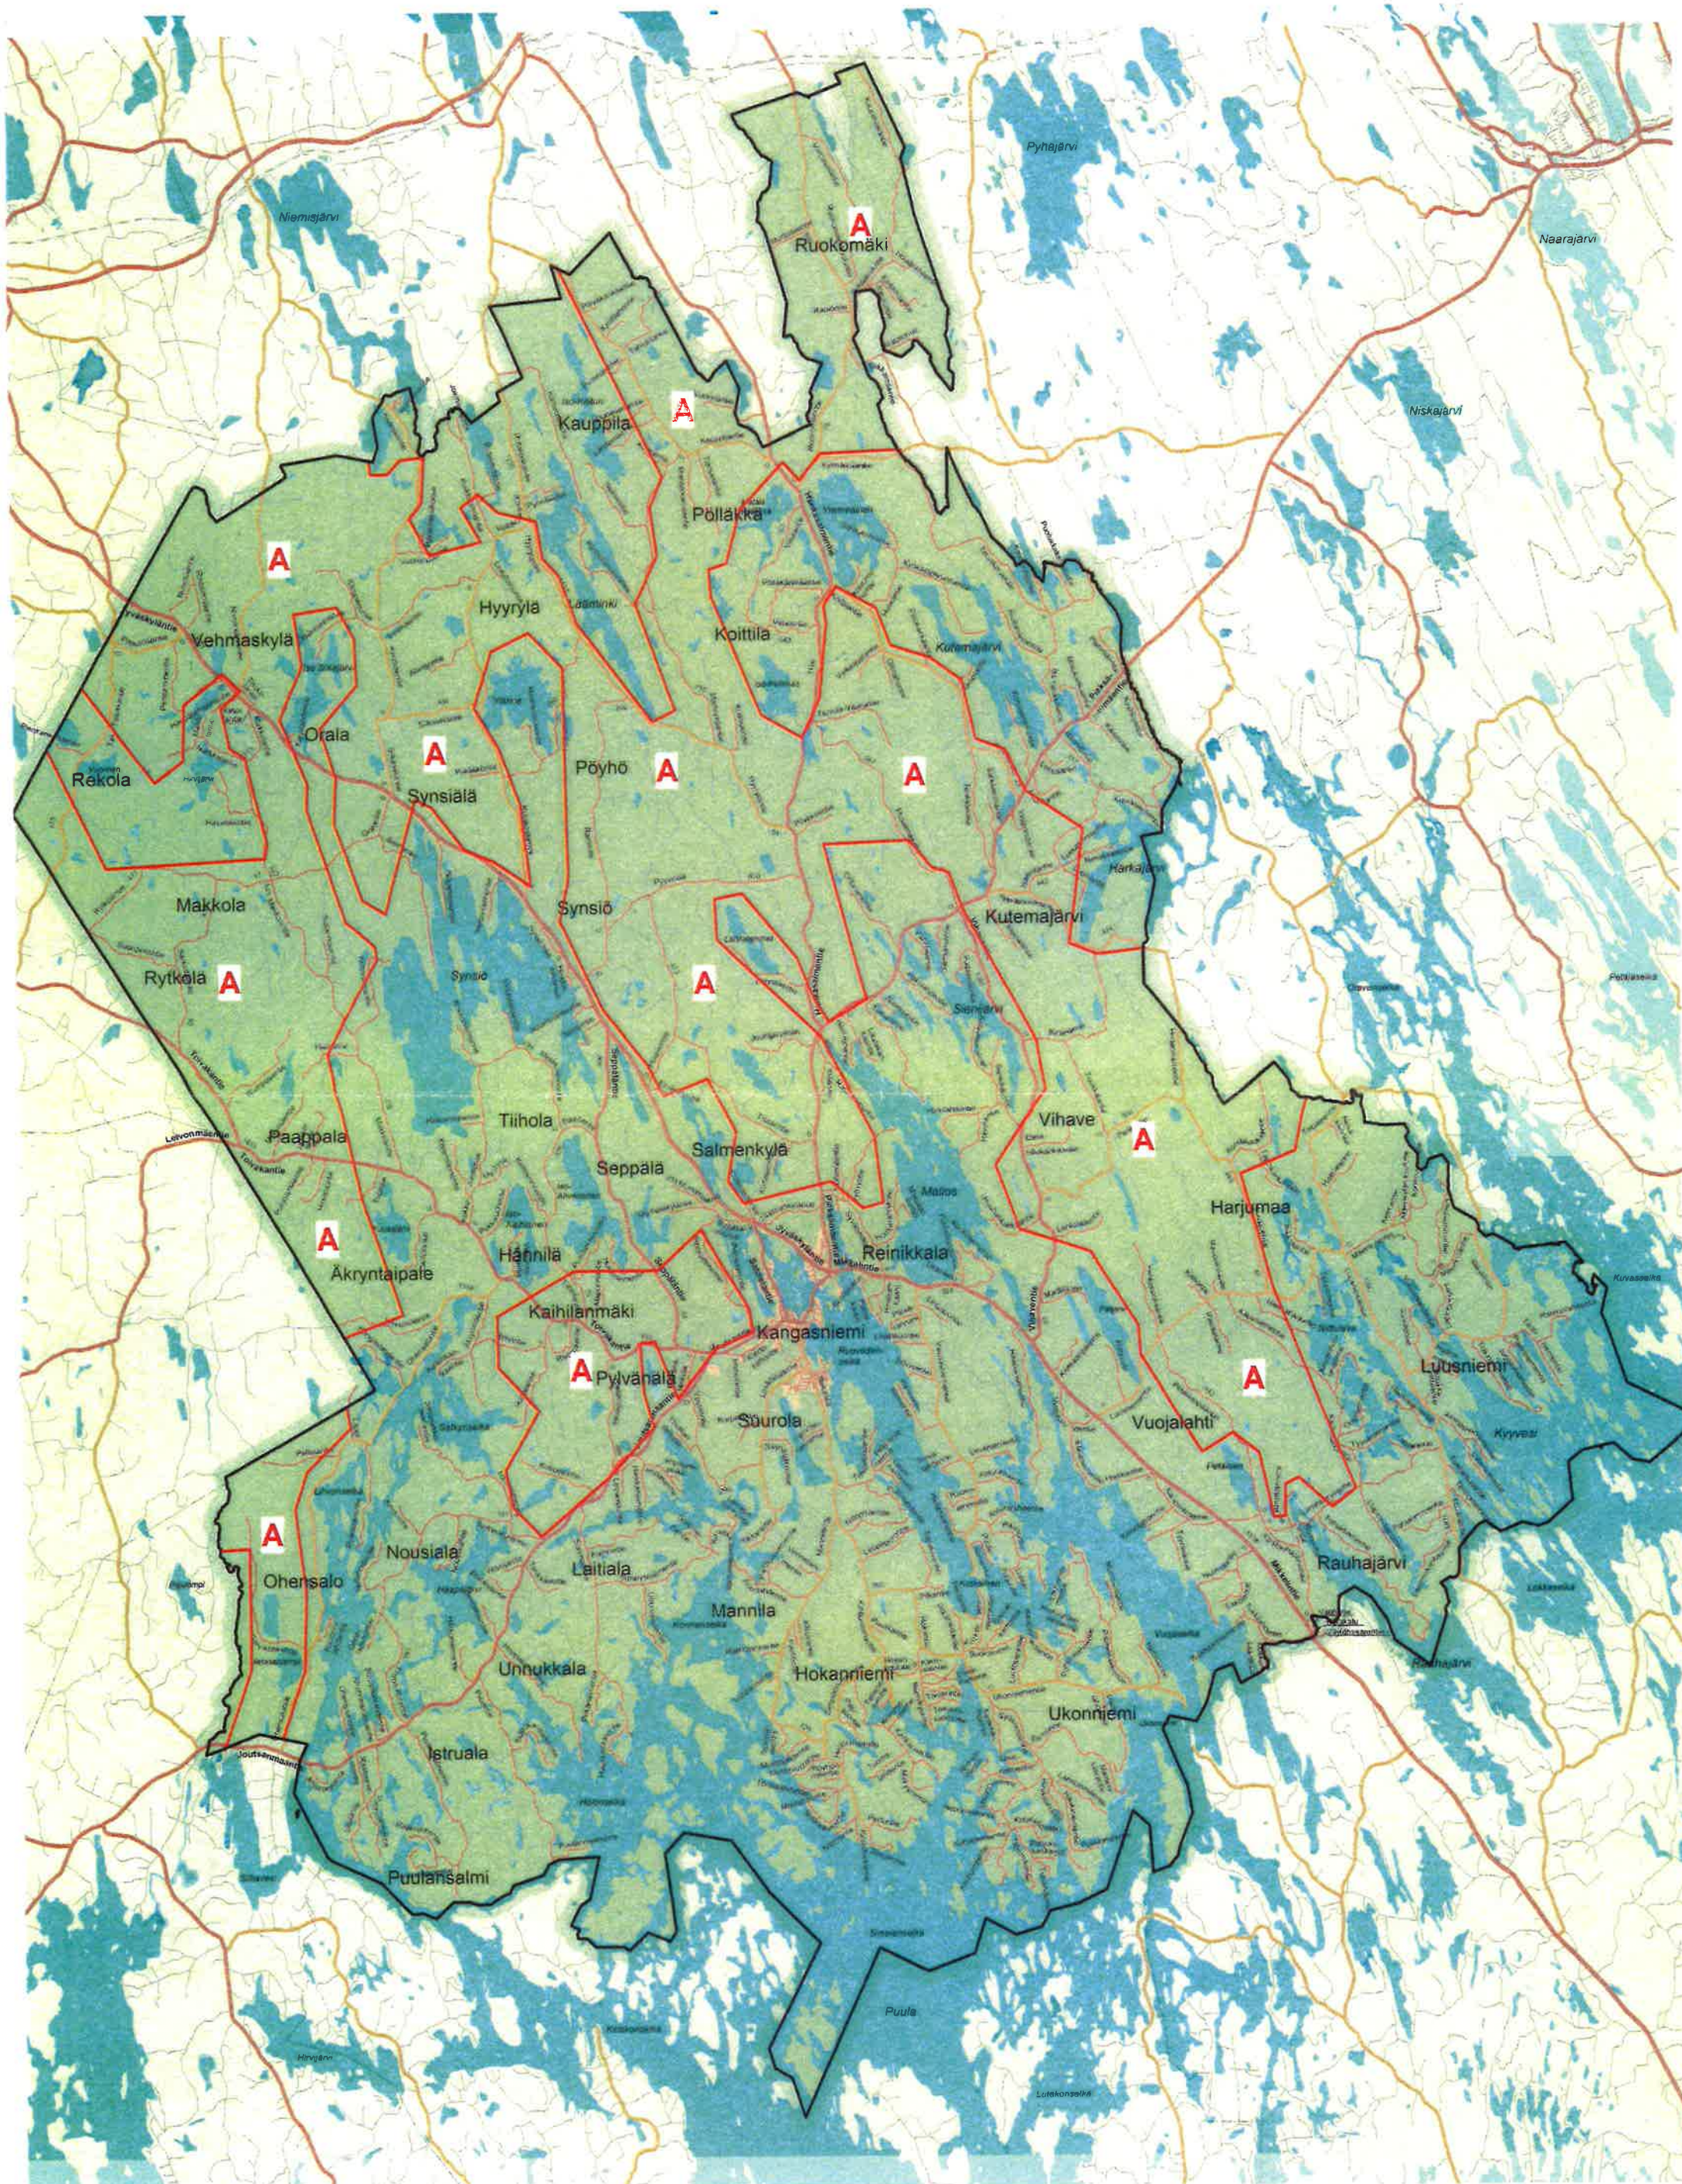

KANGASNIEMI ENNEN 1.1.1980:

KANGASNIEMI

KAAVAYHDISTELMÄ 1:2000

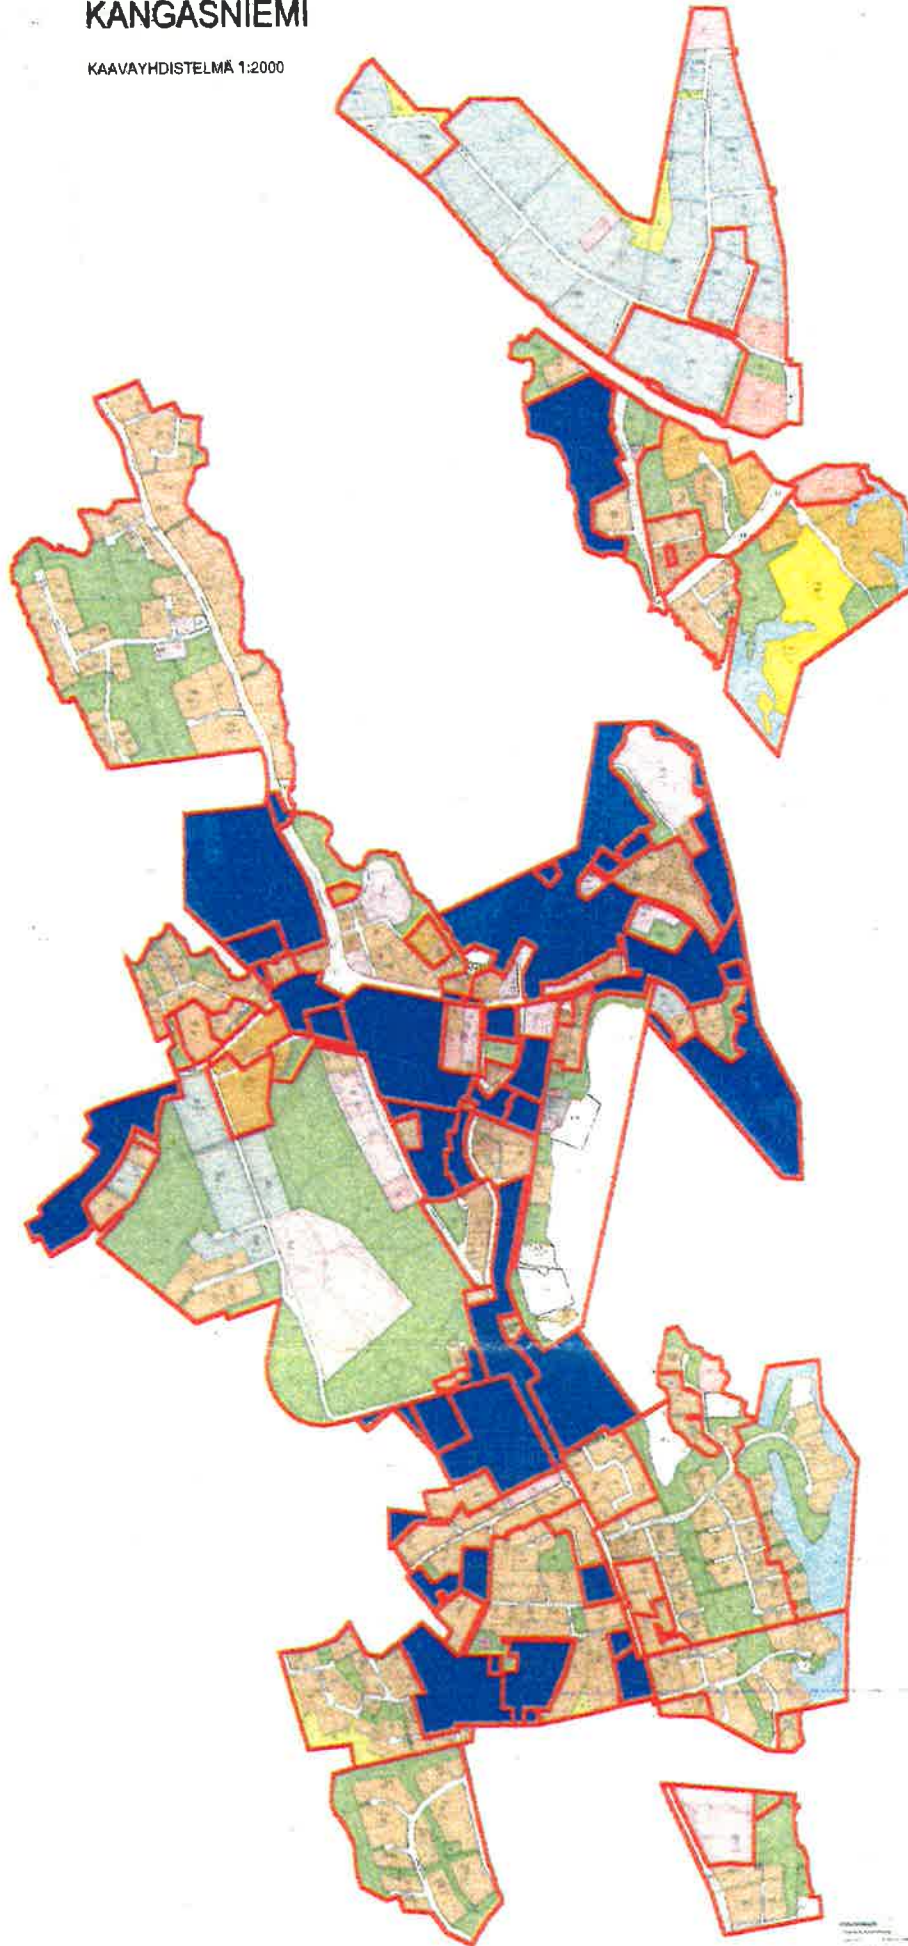

Mittakaava 1:20000

03.02.2010



© Kangasniemen kunta
Tiedot varmistettava kunnan teknisestä virastosta