



Asemapiirros 1:500

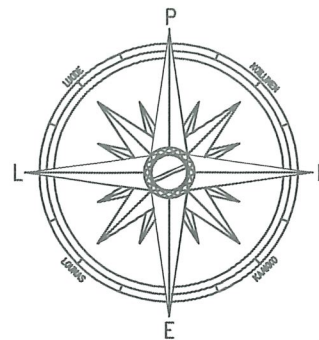

Iso-Kaihlanen
+102,30

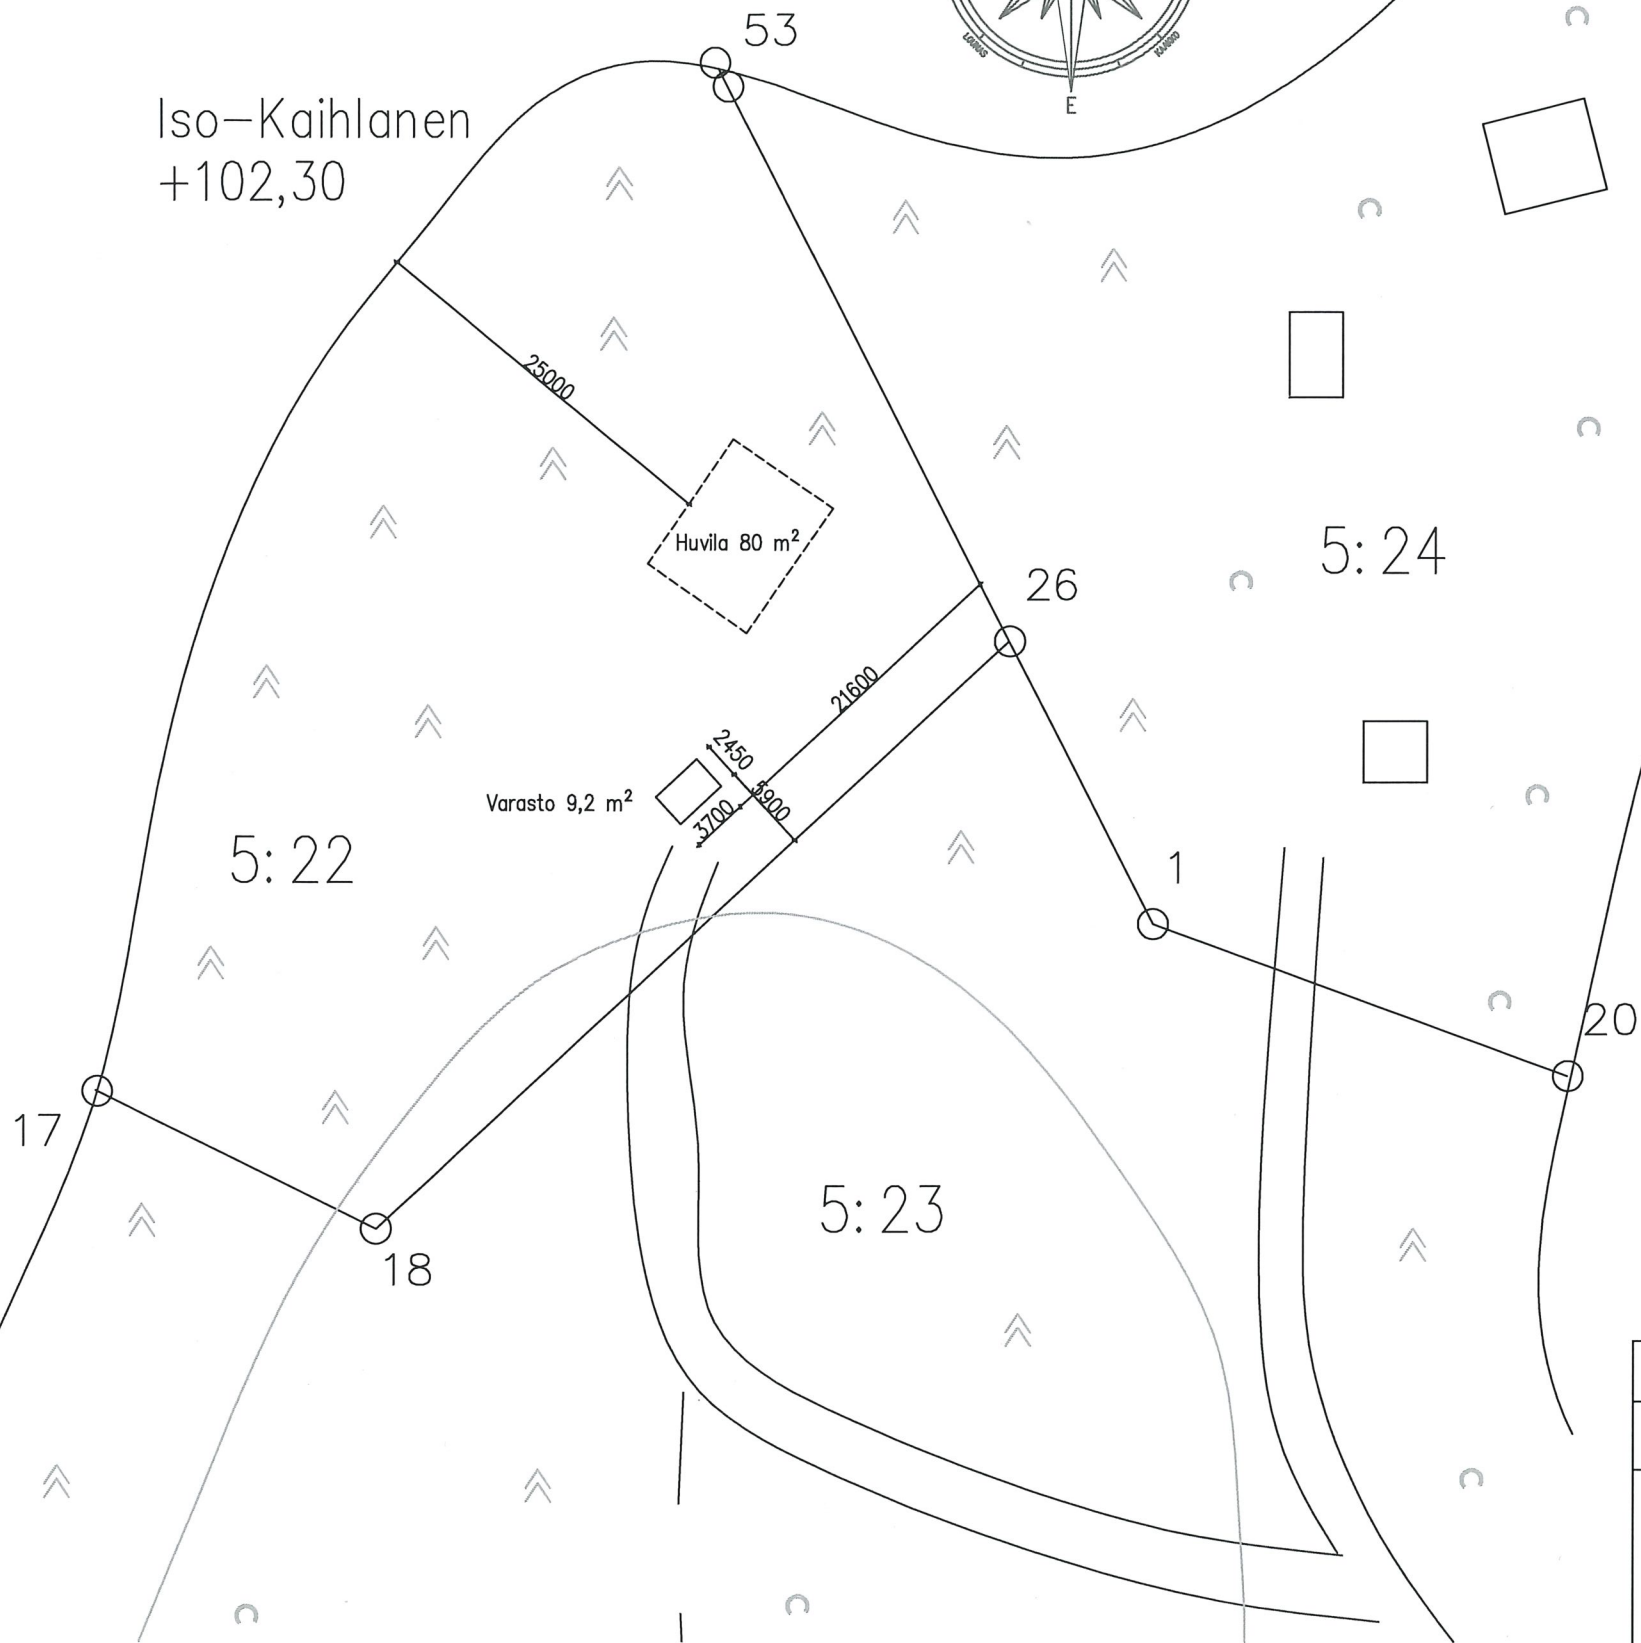

K.OSA 213 - 406	KORTTELI/TILA	TONTTI/RNo 5:22	RAKENNUSLUVAN TUNNUS	
RAKENNUSOIMENPIDE UUDISRAKENNUS			PIIRUSTUSLAJI Pääpiirustus	JUOKS.No 1
RAKENNUSKOHTTEEN NIMI JA OSOITE Huvila Riihelä Toivakantie 627 51340 Hännilä			PIIRUSTUKSEN SISÄLTÖ ASEMAPIIIRROS	MITTAKAAVAT 1:500
Leena Sippo RI (AMK) Korttinentie 7 51200 Kangasniemi puh 040 839 2923			SUUN.ALA ARK	TYÖ No PIIR.No MUUTOS 1
			PÄIVÄYS 21.1.2025	YHT.HENK. Leena Sippo, RI (AMK)