



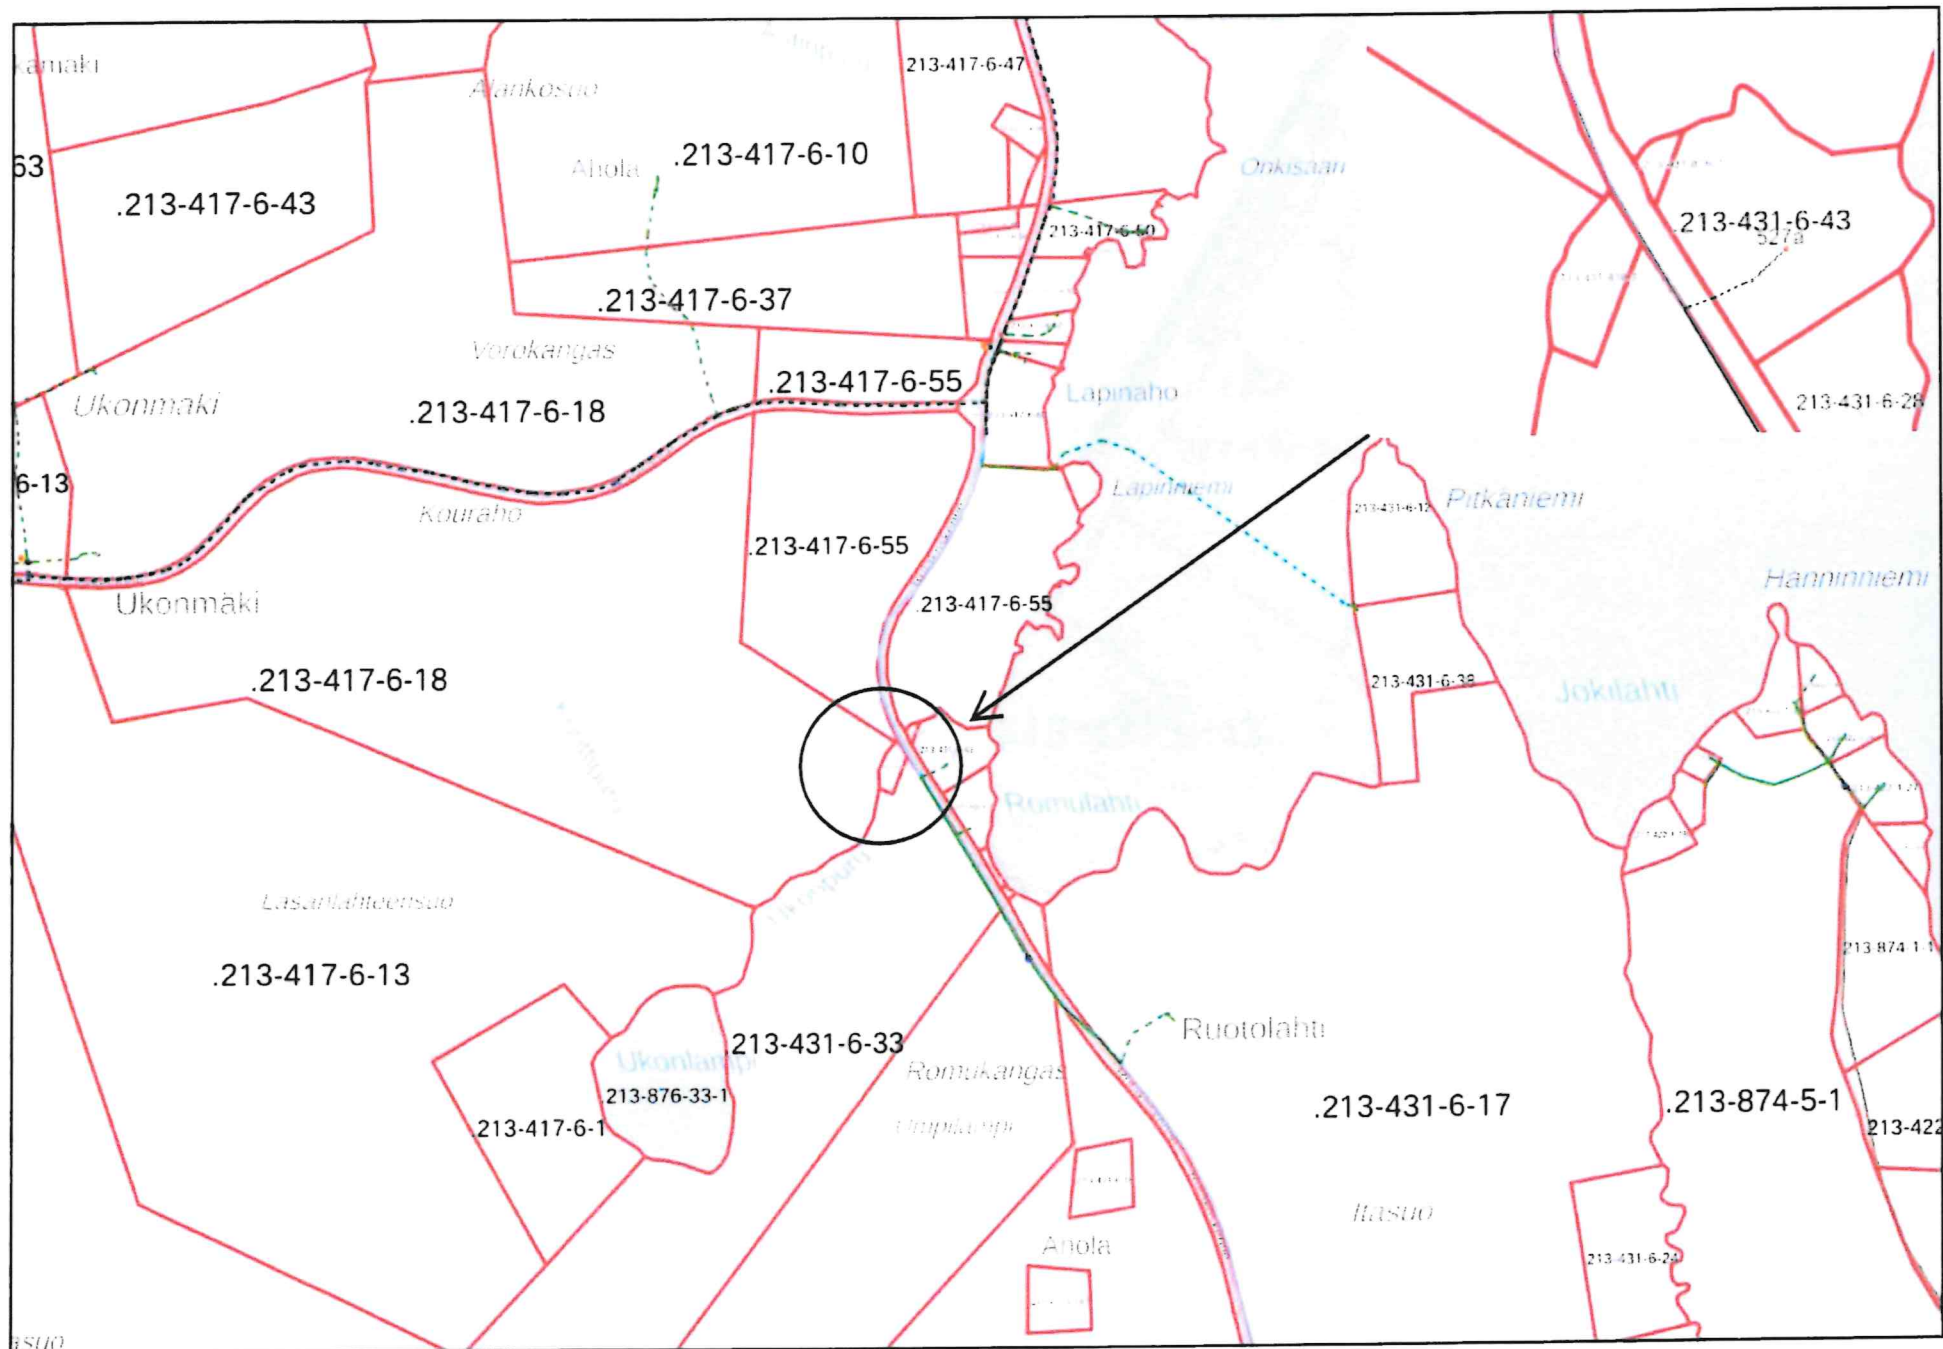

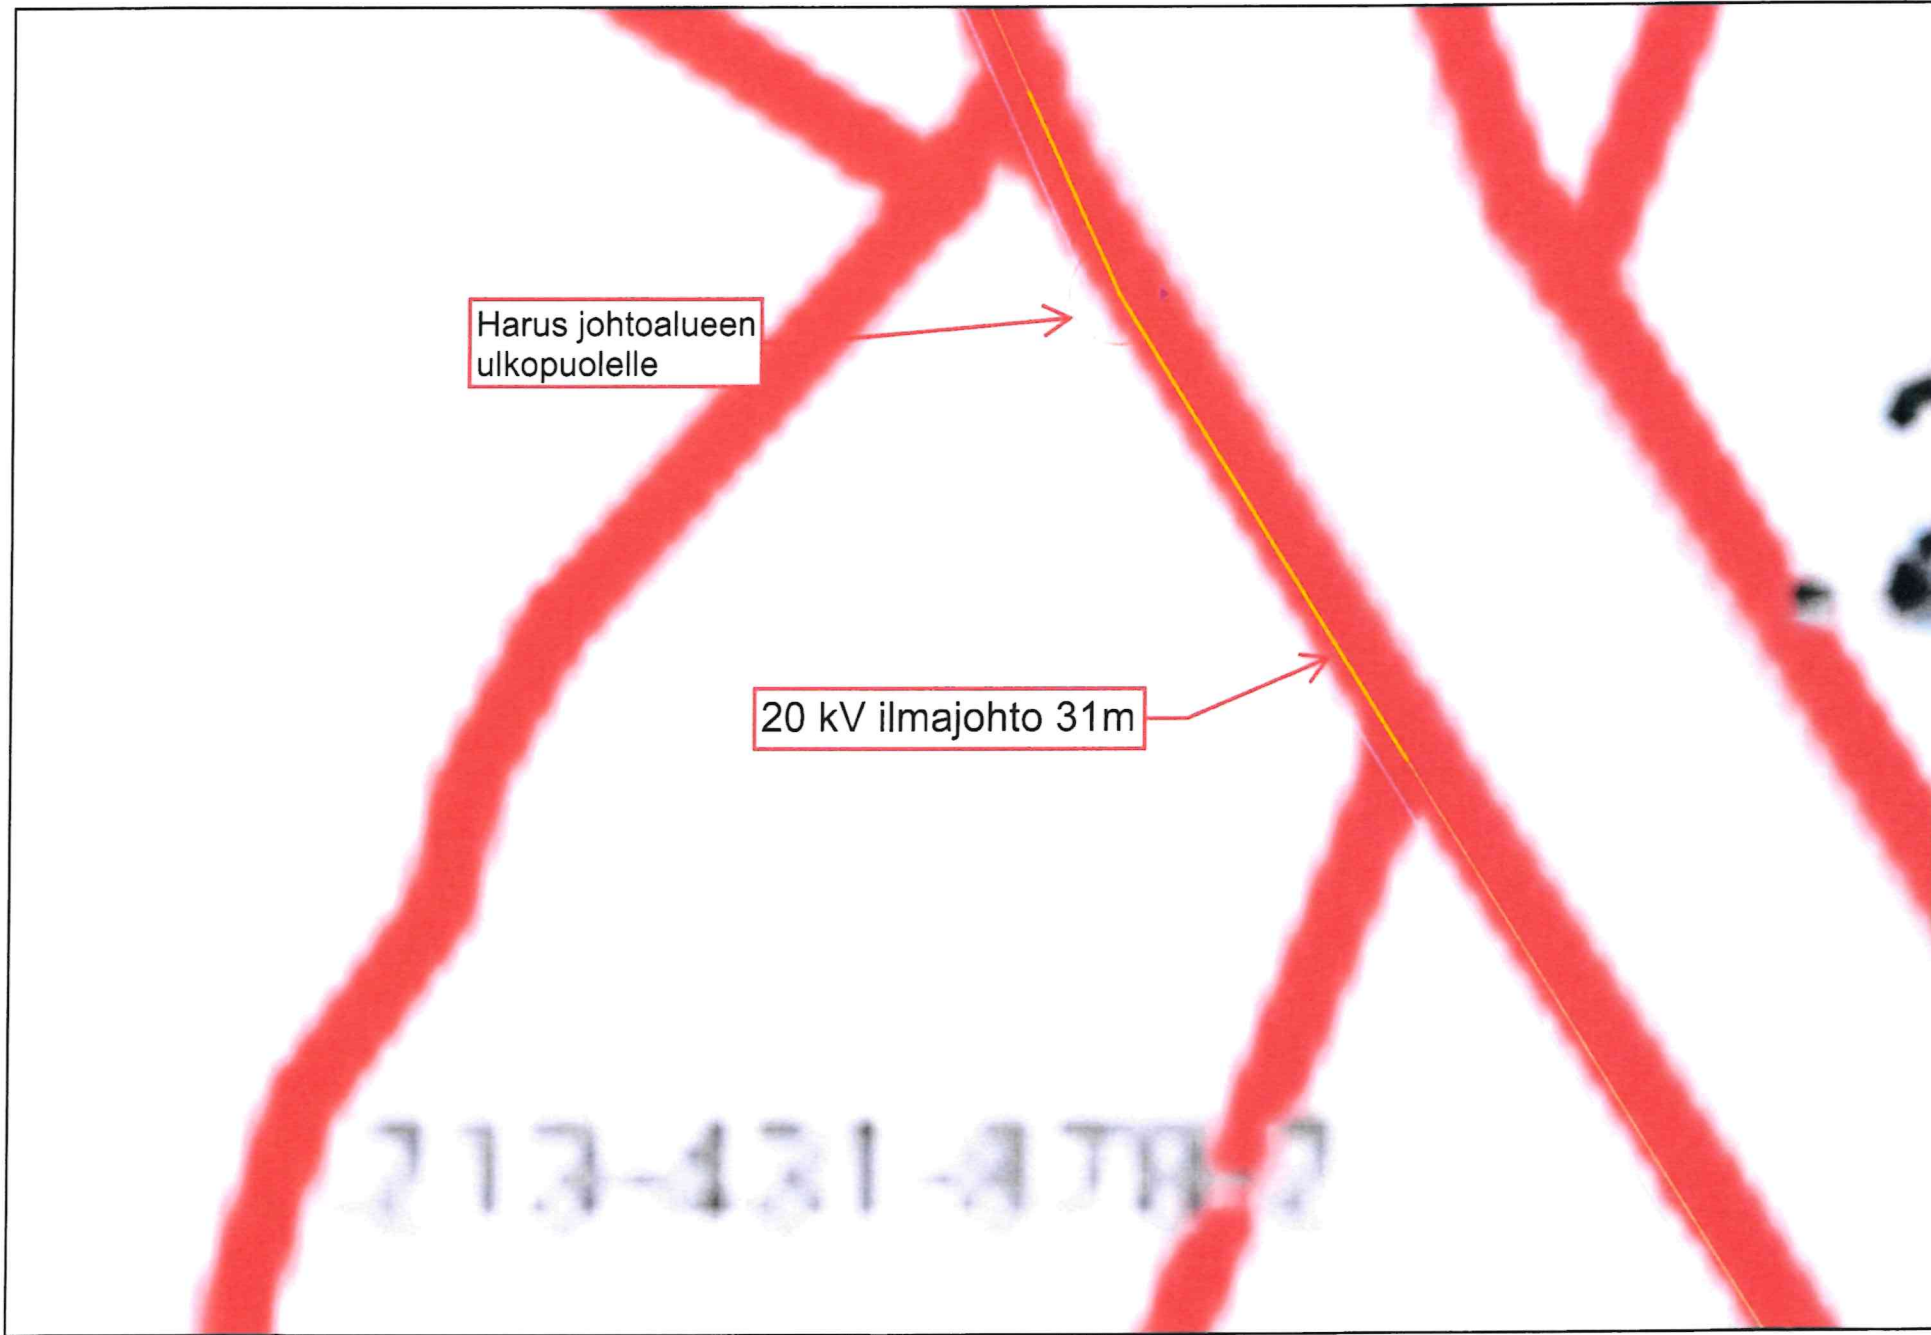

Harus johtoalueen
ulkopuolelle

20 kV ilmajohto 31m

213-431-8TH-2