
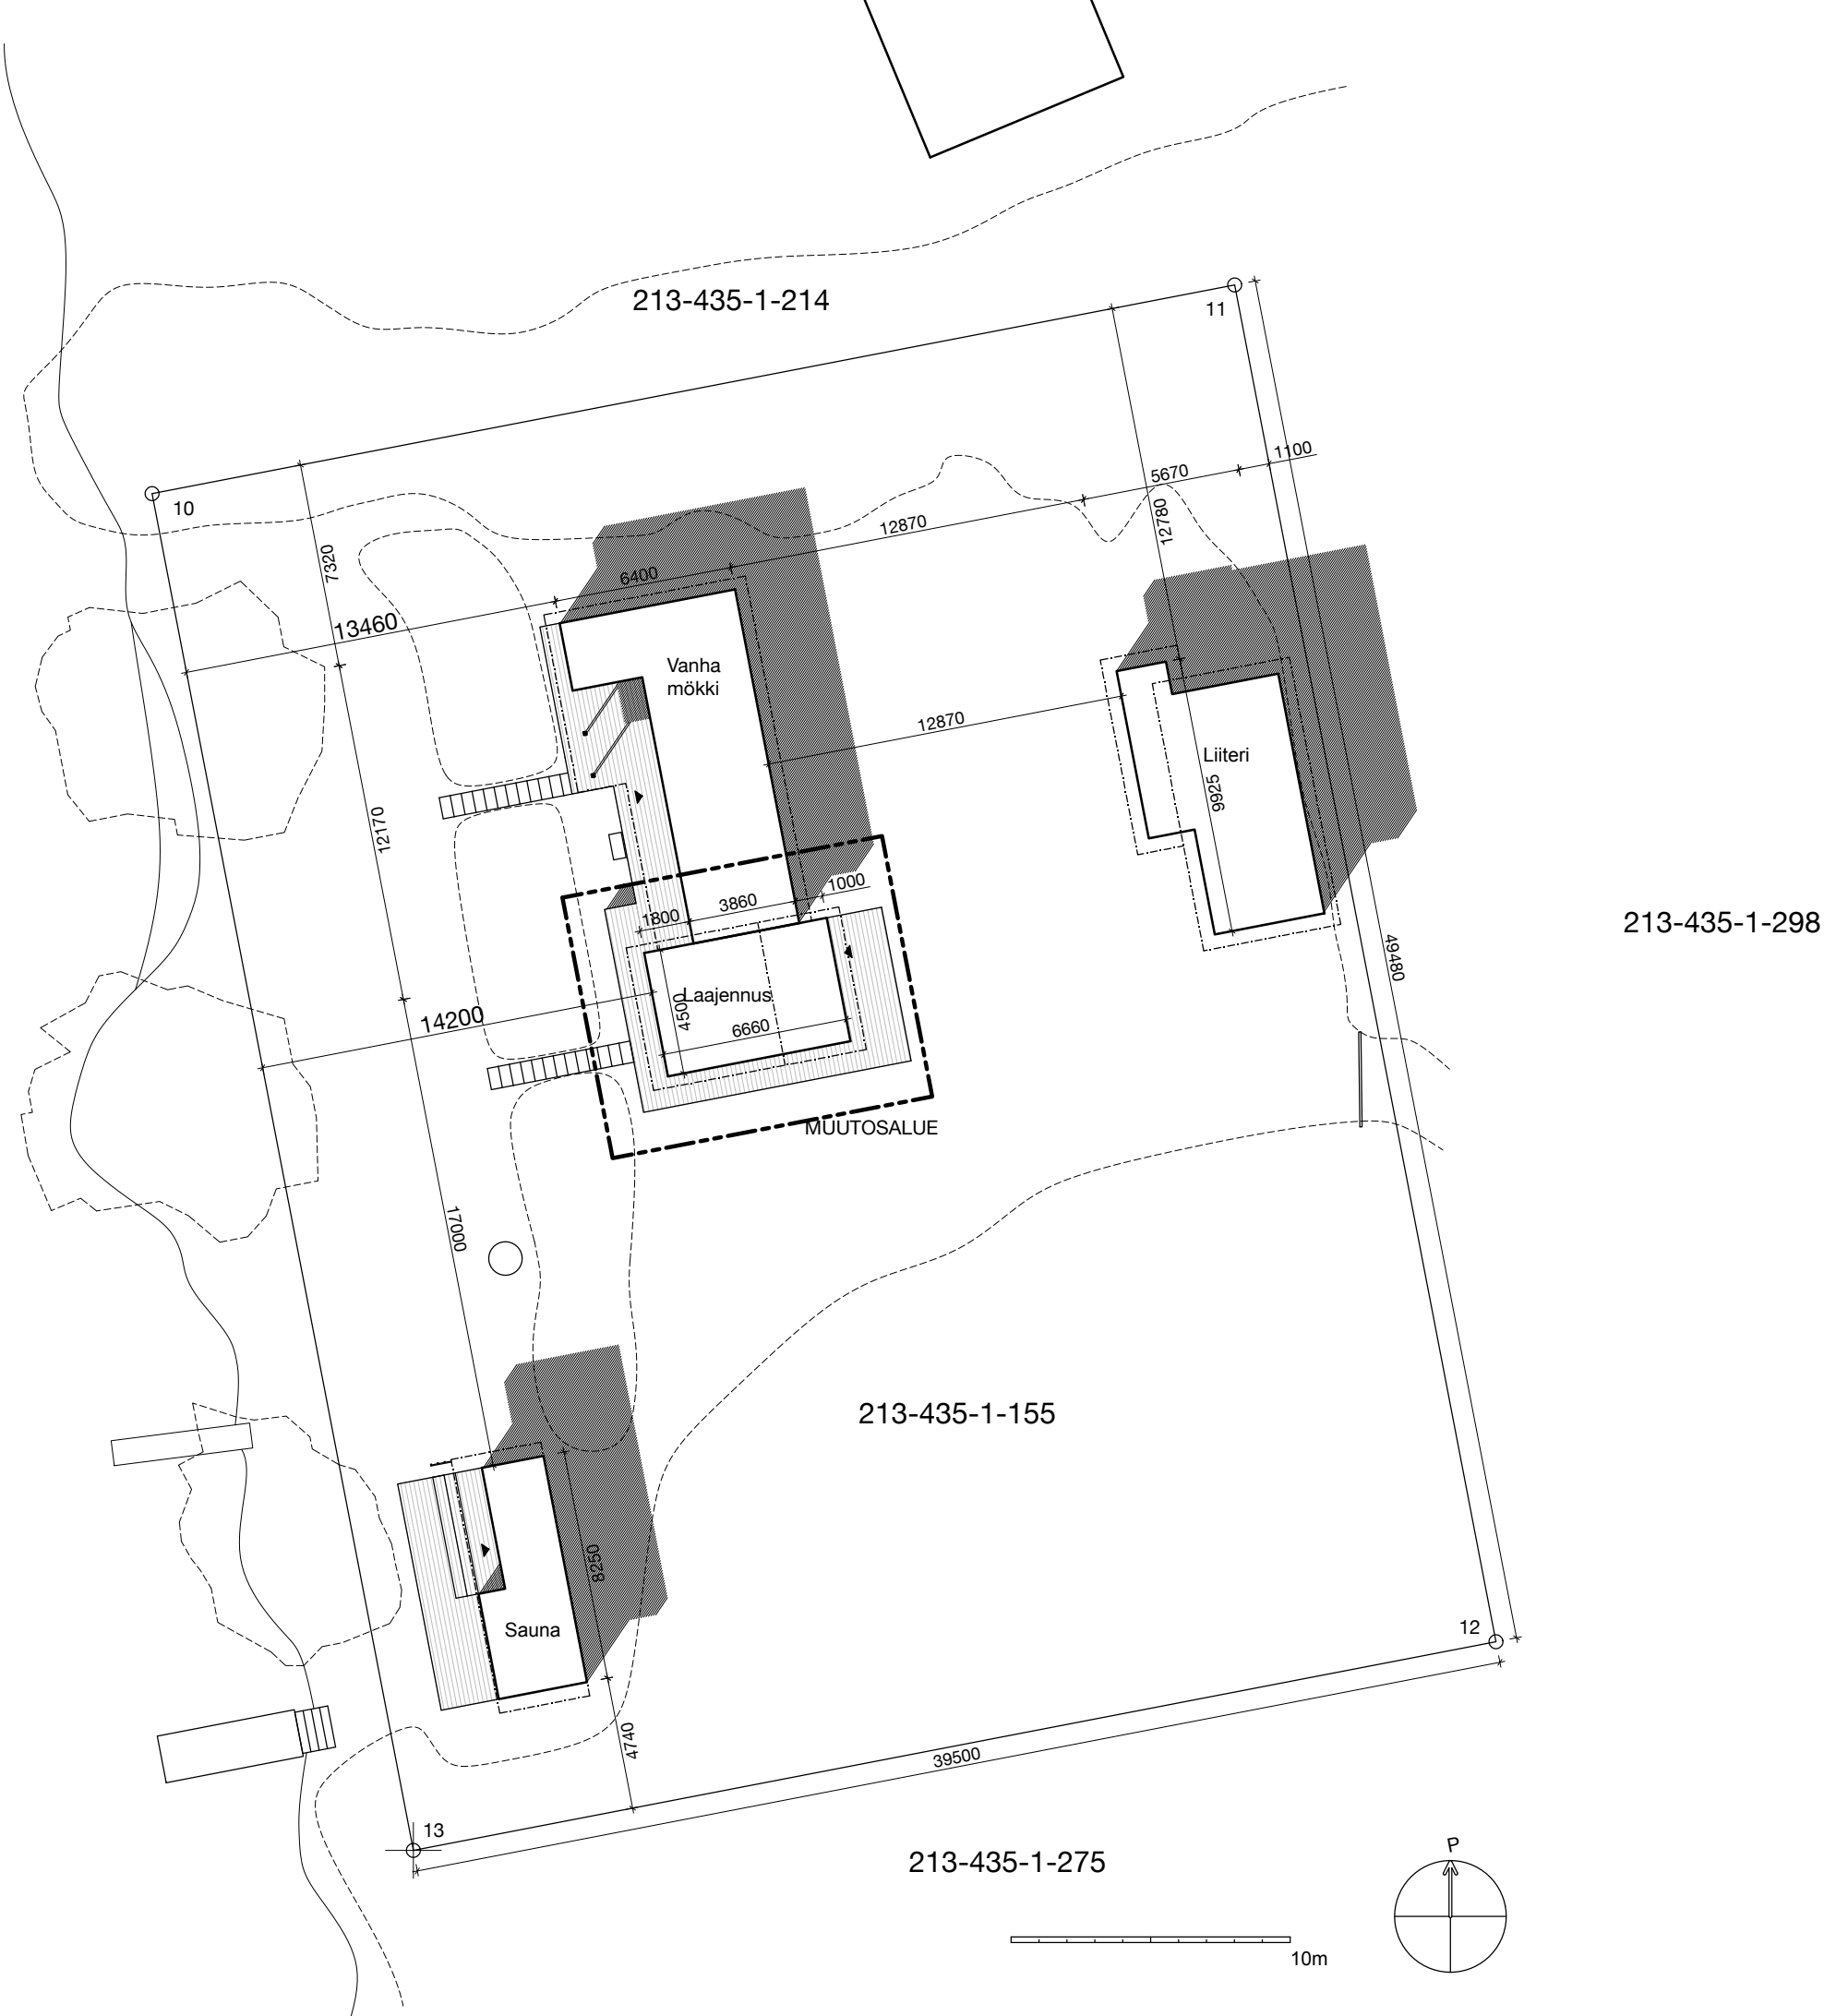
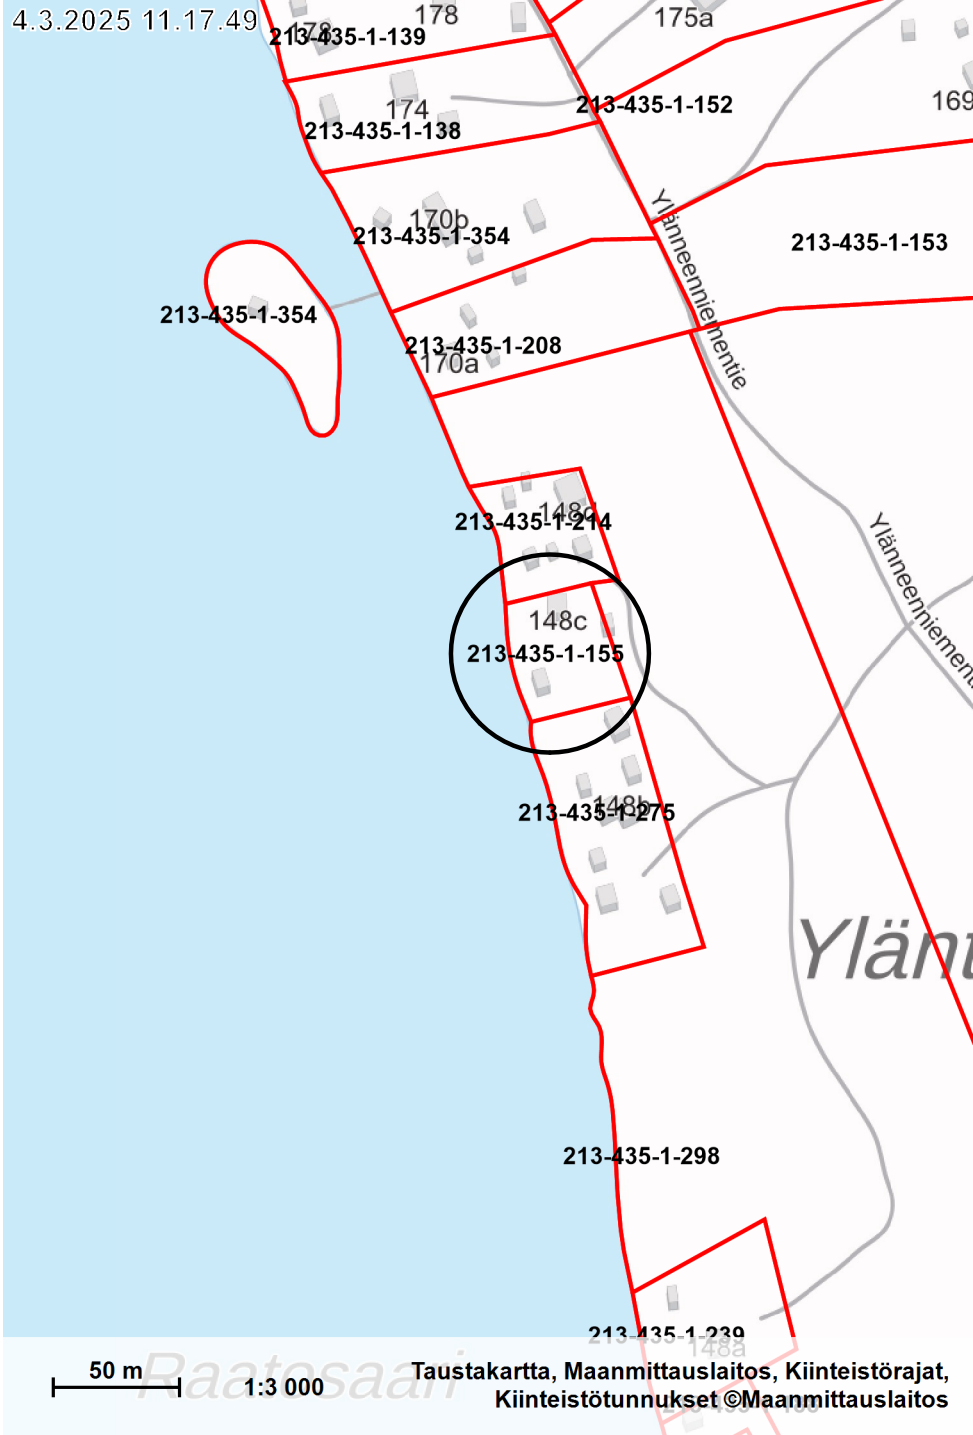


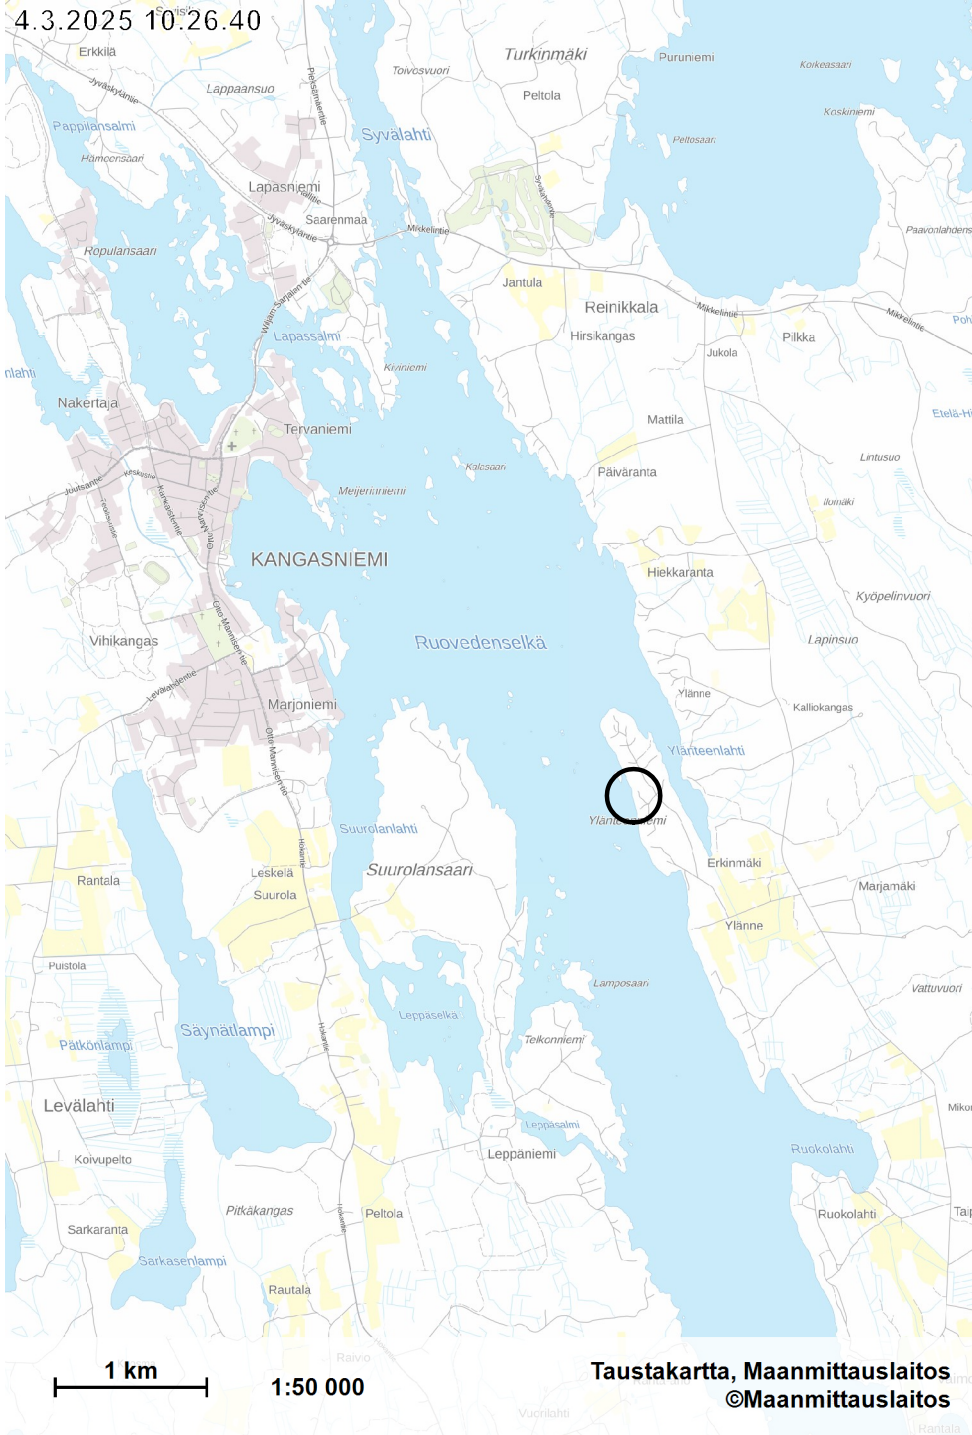

Kaupunginosa/Kylä Vaimosniemi/Ukonniemi	Kortteli/Tila Louhikko 1:155	Tontti/Rnro	Viranomaisten merkintöjä
Rakennuksen numero/Rakennustunnus 100205527B			
Rakennustoimenpide LAAJENNUS	Piirustuslaji Pääpiirustus	Juokseva nro	
Rakennuskohde Mökin laajennus	Piirustuksen sisältö Asemapiirros	Mittakaava 1:250	
Yläneenniementie 148C 51200 Kangasniemi		Suunnitteluala Piirustuksen tunnus	Muutos 002
Suunnittelijan yhteystiedot: yritys, osoite ja puhelinnumero Kristian Äijö Ouluntie 3 B 9 00550 HELSINKI puh. +358 40 5159528 email. kristian.ajio@gmail.com		Tiedosto	
Vastuullinen suunnittelija: nimi, tutkinto, allekirjoitus ja päiväys Kristian Äijö		4.3.2025	
Kristian Äijö, arkkitehti SAFA		Kangasniemi 25_03_03.pln	