LASKELMA:

ASUINRAKENNUS	39 m2
SAUNA+ PUKUH.	10 m2
LIITERI+PUUCEE	10 m2
YHTEENSÄ	59 m2

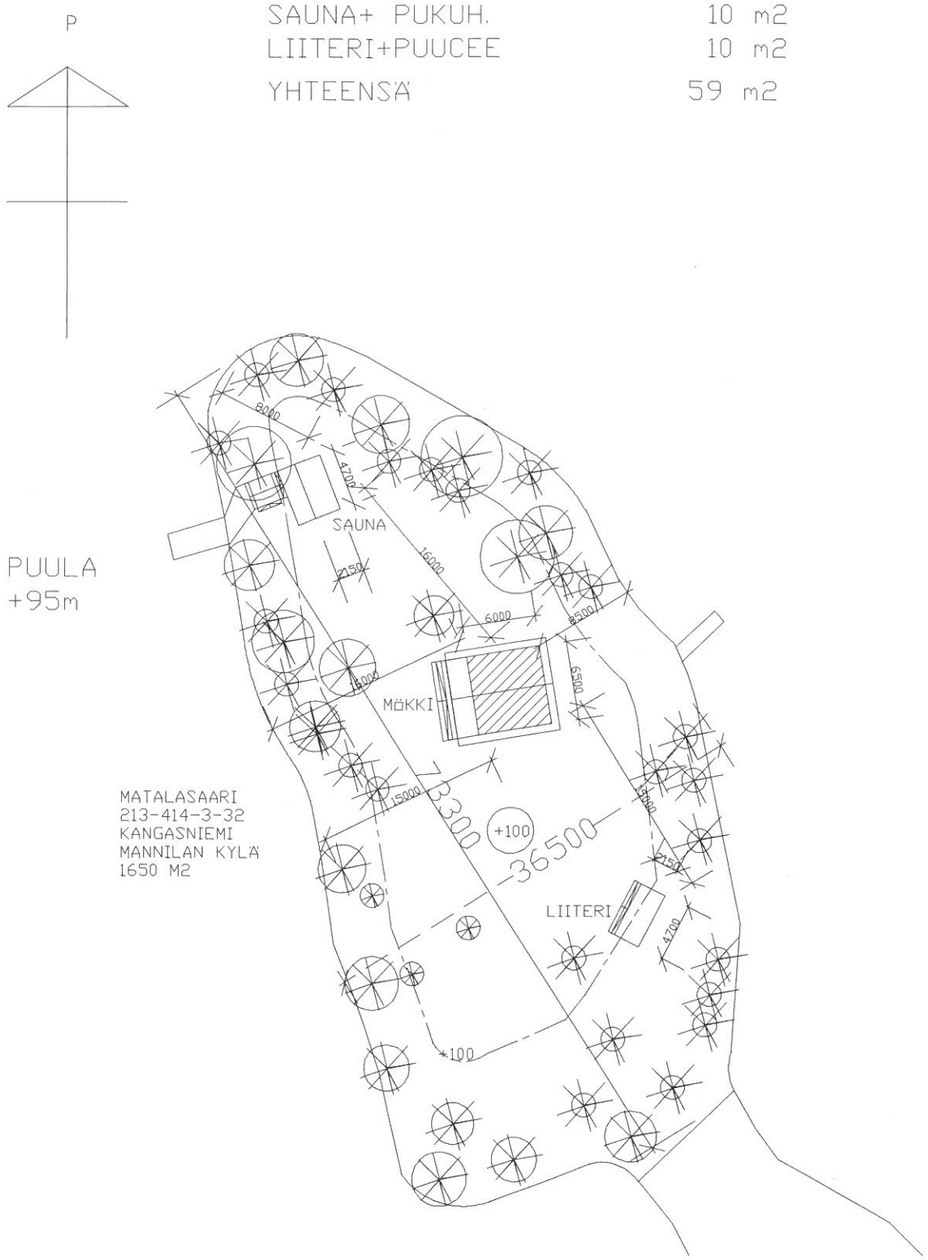

	...	...	AMES

KAUPUNGINOSA KORTTELI TONTTI 213-414-3-32	VIRANOMAISTEN MERKINTÄJÄ VARTEN
RAKENNUSTOIMENPIDE UUDISRAKENNUS	KOHDE: PÄÄPIIRUSTUS JUOKSEVA NRO: 01
KOHTEEN NIMI JA OSOITE MATALASAARI	PIIRUSTUKSEN SISÄLTÖ: ASEMAPIRROS MITTAKAAVA: 1:500
SUUNNITTELIJAN TIEDOT ANNA-MAIJA ESKONEN RA SÄYNÄNTSALONTIE 19 26.10.2024 40530 JYVÄSKYLÄ P 050 495 4628 Ames	PIIRT AMES TARK AMES TYÖN NRO, PIIR NRO, MUUTOS 2024-01 01-01