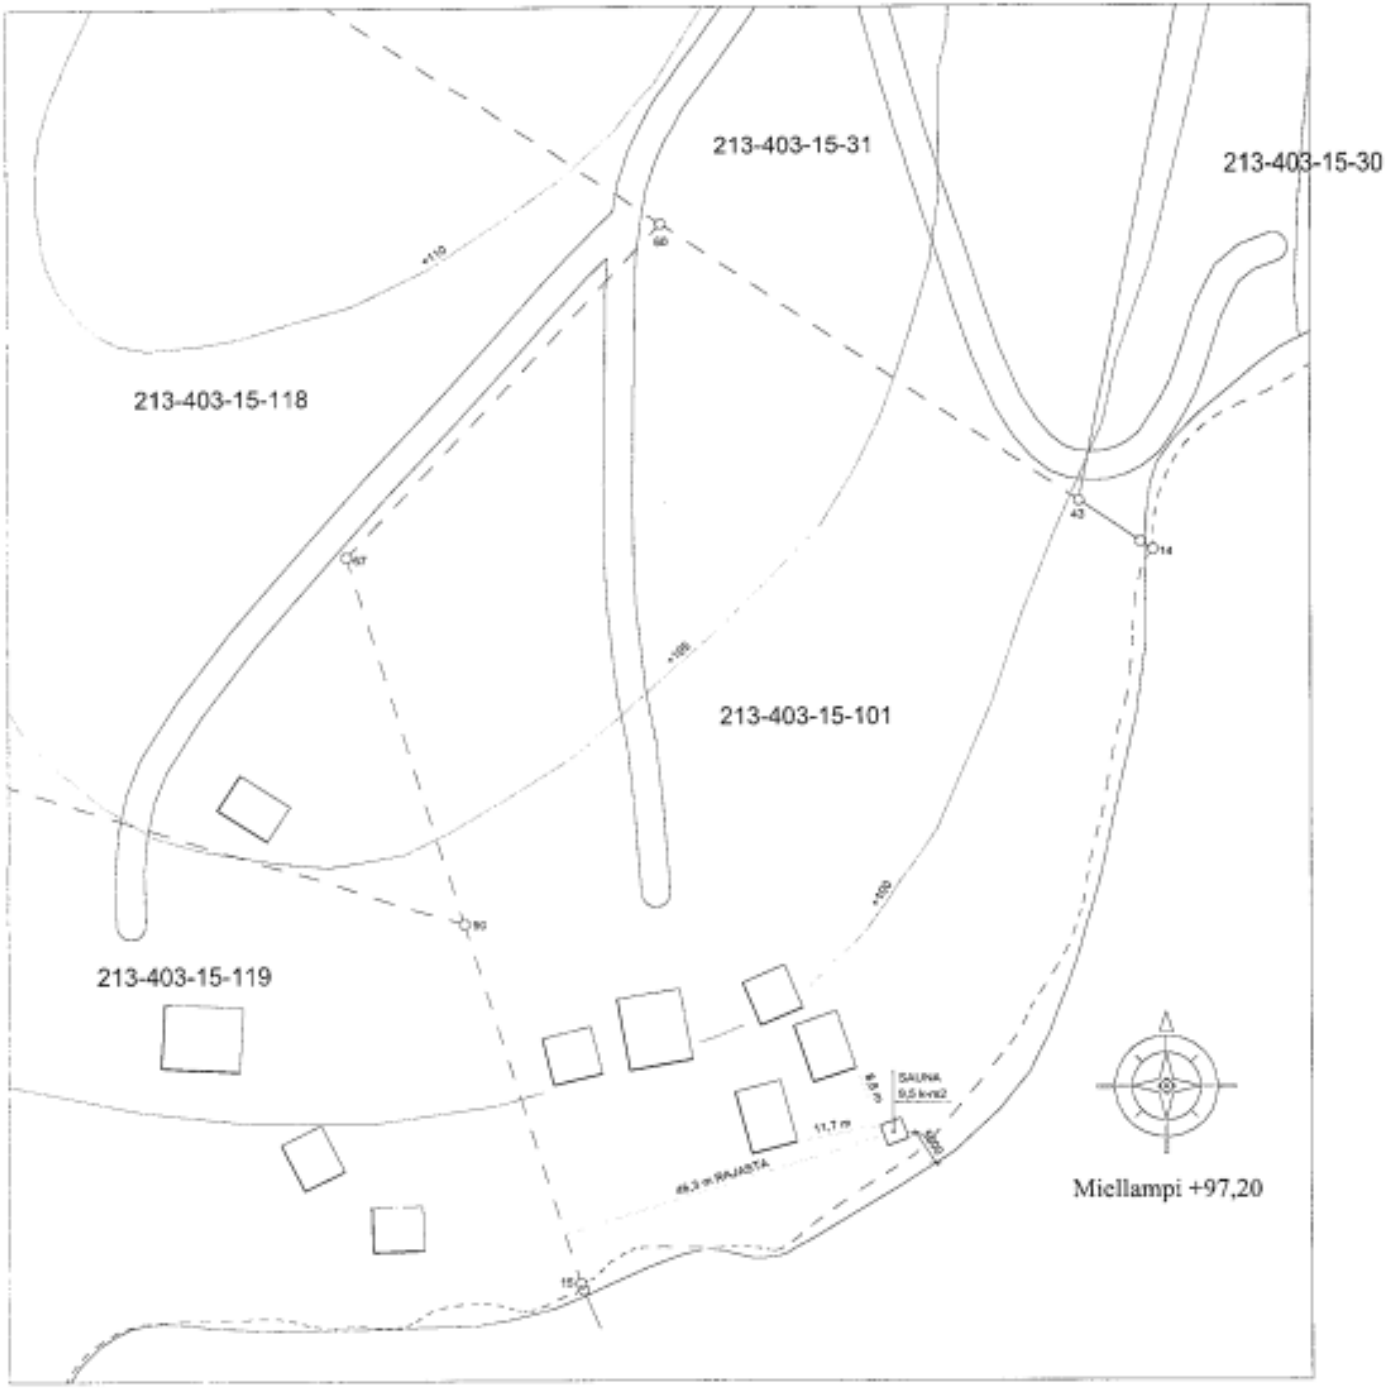

Muutos	Päivämäärä	Suunnittelija	Selitys

Kunta/Kylä — Kortteli/Tila — Tontti/Rno: 213-403-15-101	Vireemmäksi merkitsijä vanhan
Rakennuksen/ympäristö: PERUSKORJAUS	Piirustuslaji: PÄÄPIIRUSTUS
Rakennuksen nimi ja osoite: SAUNA KATAINEN MIELLAMPI 51440 KANGASNIEMI	Piirustuksen sisältö: ASEMAPIIRROS — Mittakaava: 1:500

PP TALOPALVELUT OY

Pääsuunnittelija: RI(YAMK) PANU PUTKONEN, MERTANIEMENKATU 9, 41330 VIHTAVUORI, 050 513 0616, panu@pptalopalvelut.fi

Piirtäjä: RI RAUNO KANGAS, TEL.JINTIE 15, 40530 JYVÄSKYLÄ, 044 9784941, rauno.kangas@taloapu.fi

8.9.2005

ARK

P0472401