
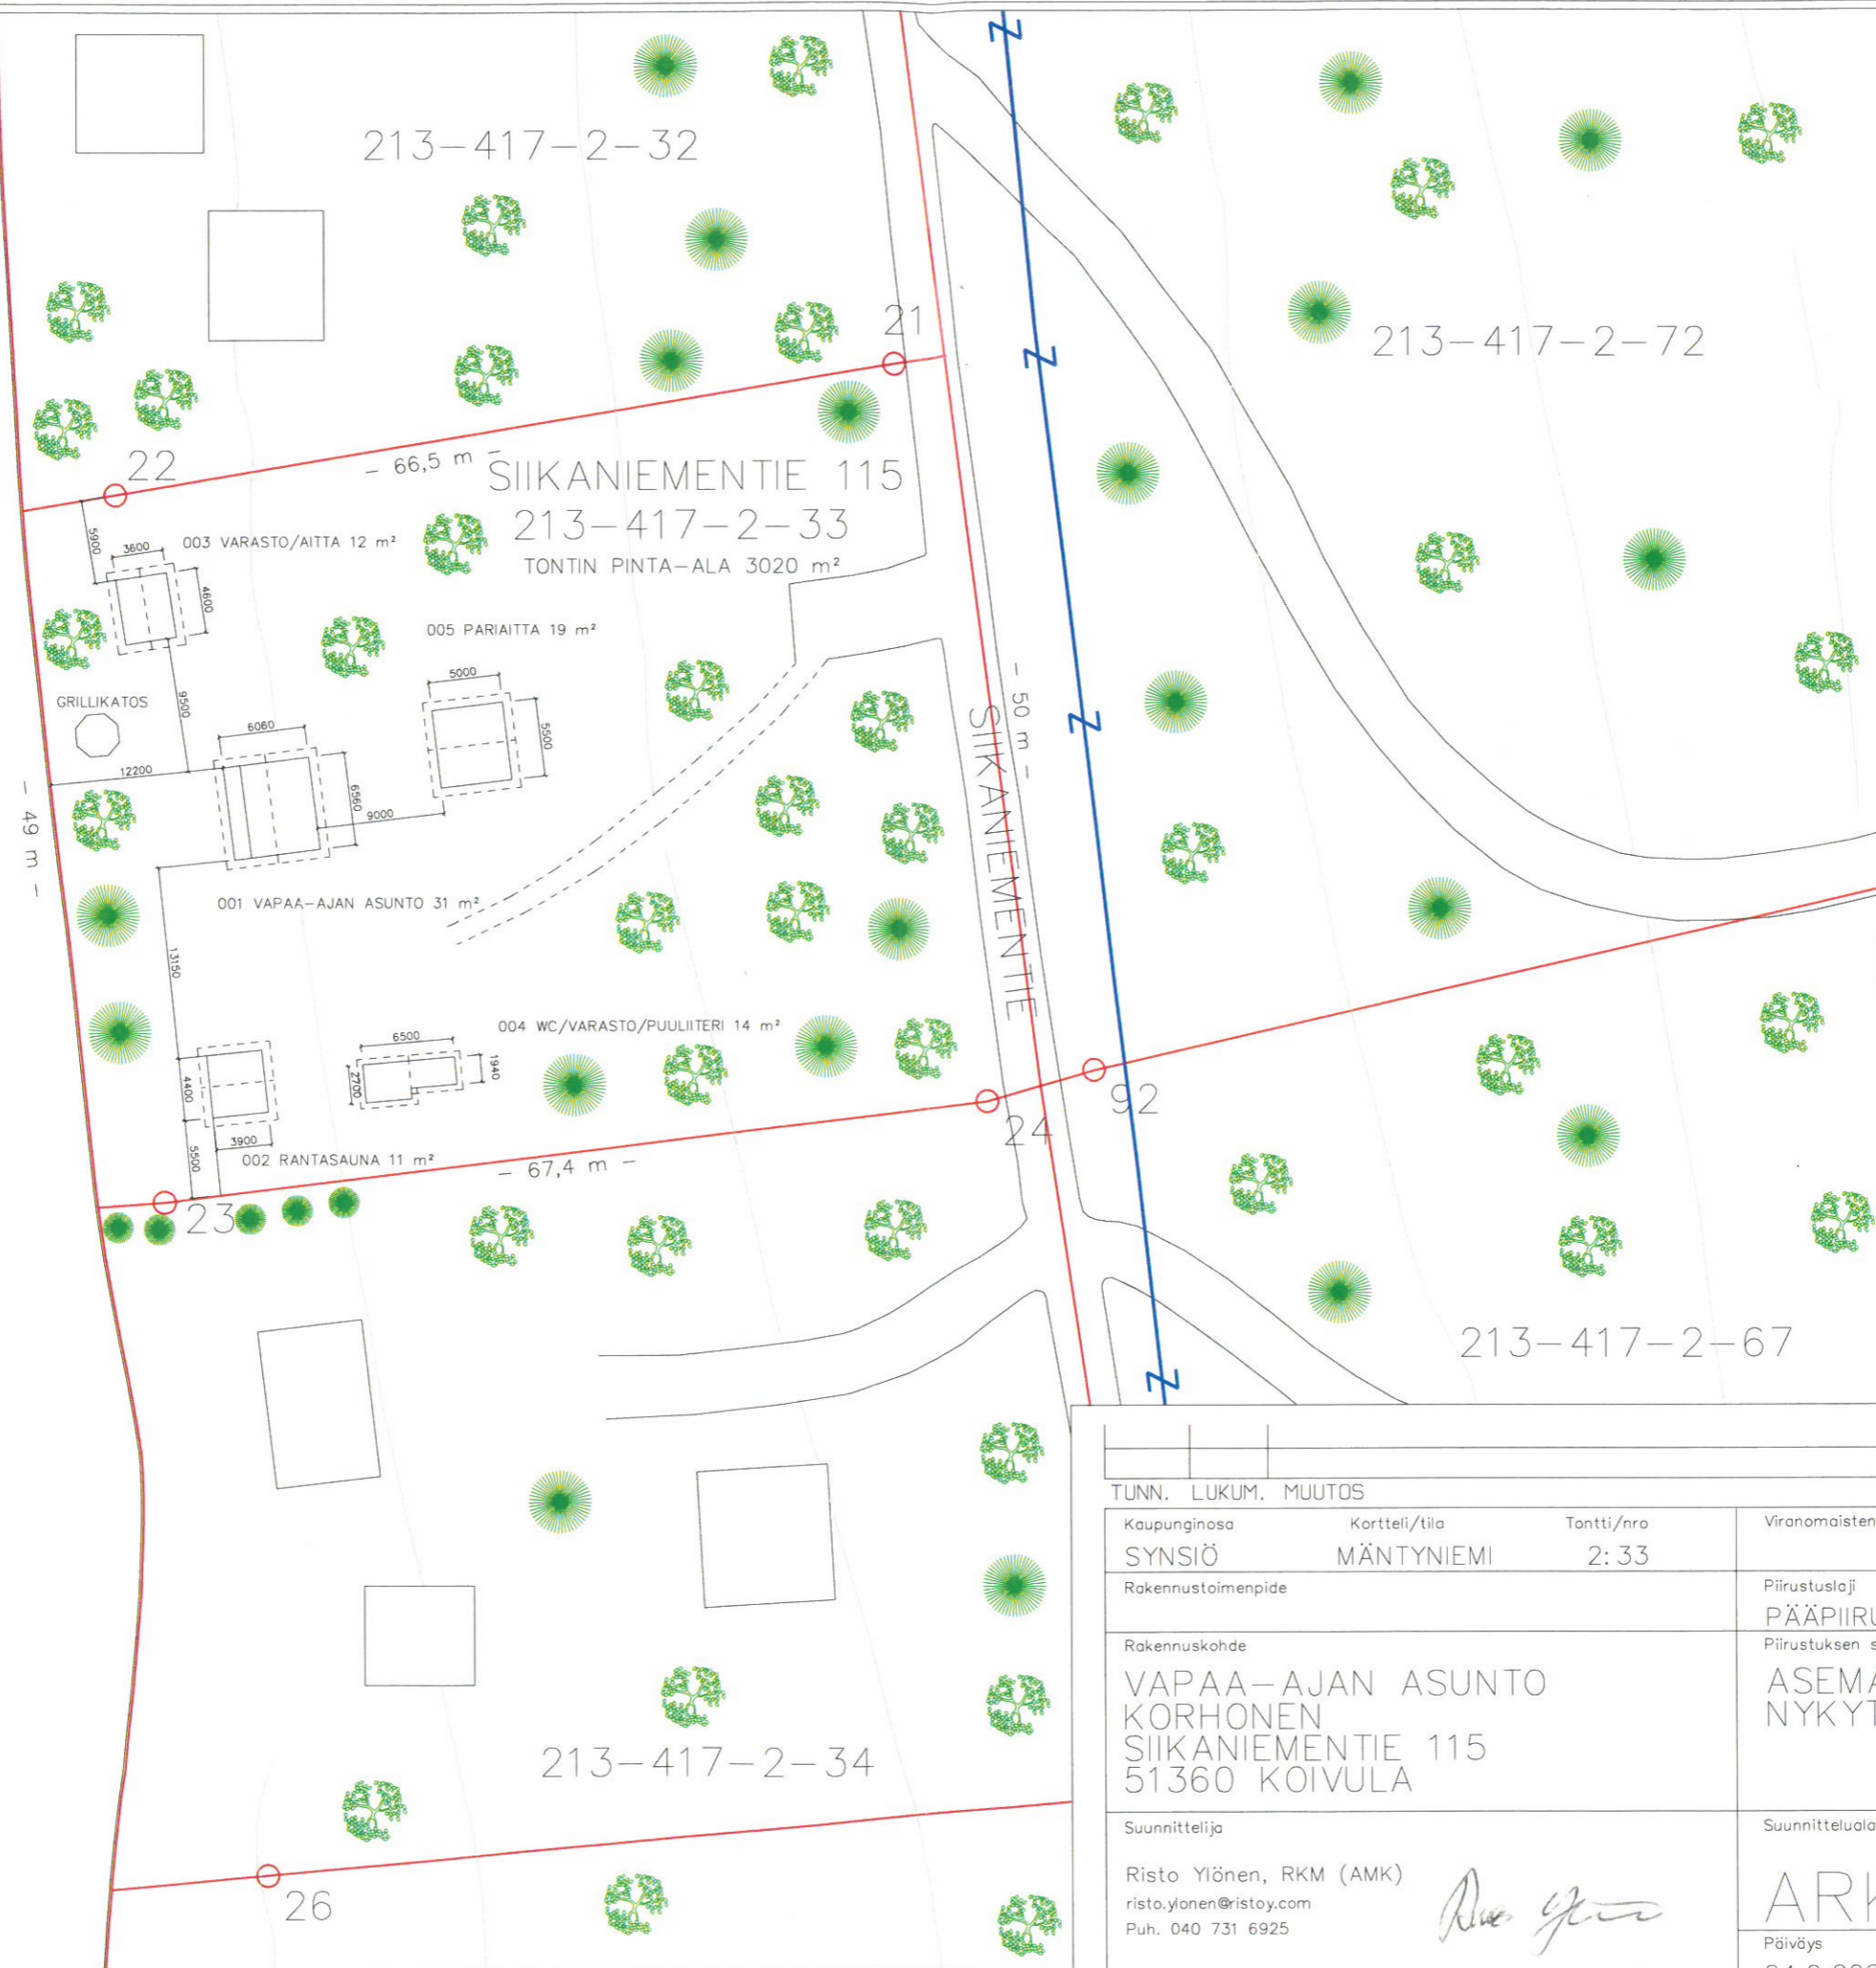


SYNSIÄ
+111.50

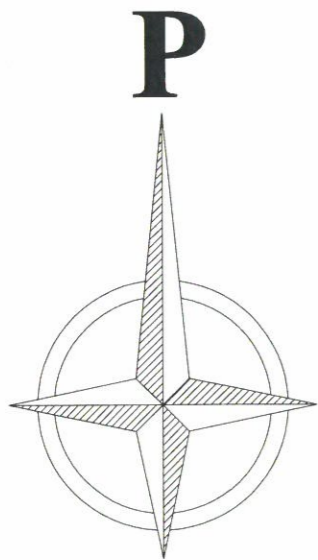

TUNN.	LUKUM.	MUUTOS	NIMIM. PVM	
Kaupunginosa	Kortteli/tila	Tontti/nro	Viranomaisten merkintöjä	
SYNSIÖ	MÄNTYNIEMI	2:33		
Rakennustoimenpide	Piirustuslaji		Juoks.no	
	PÄÄPIIRUSTUS			
Rakennuskohde	Piirustuksen sisältö		Mittakaavat	
VAPAA-AJAN ASUNTO	ASEMAPIIRROS		1:500	
KORHONEN	NYKYTILANNE			
SIIKANIEMENTIE 115				
51360 KOIVULA				
Suunnittelija	Suunnittelualue, työnumero ja piirustuksen numero		Muutos	
Risto Ylönen, RKM (AMK)	ARK /20240910			
risto.yonen@ristoy.com	Päiväys		Tiedosto	
Puh. 040 731 6925	24.9.2024			