


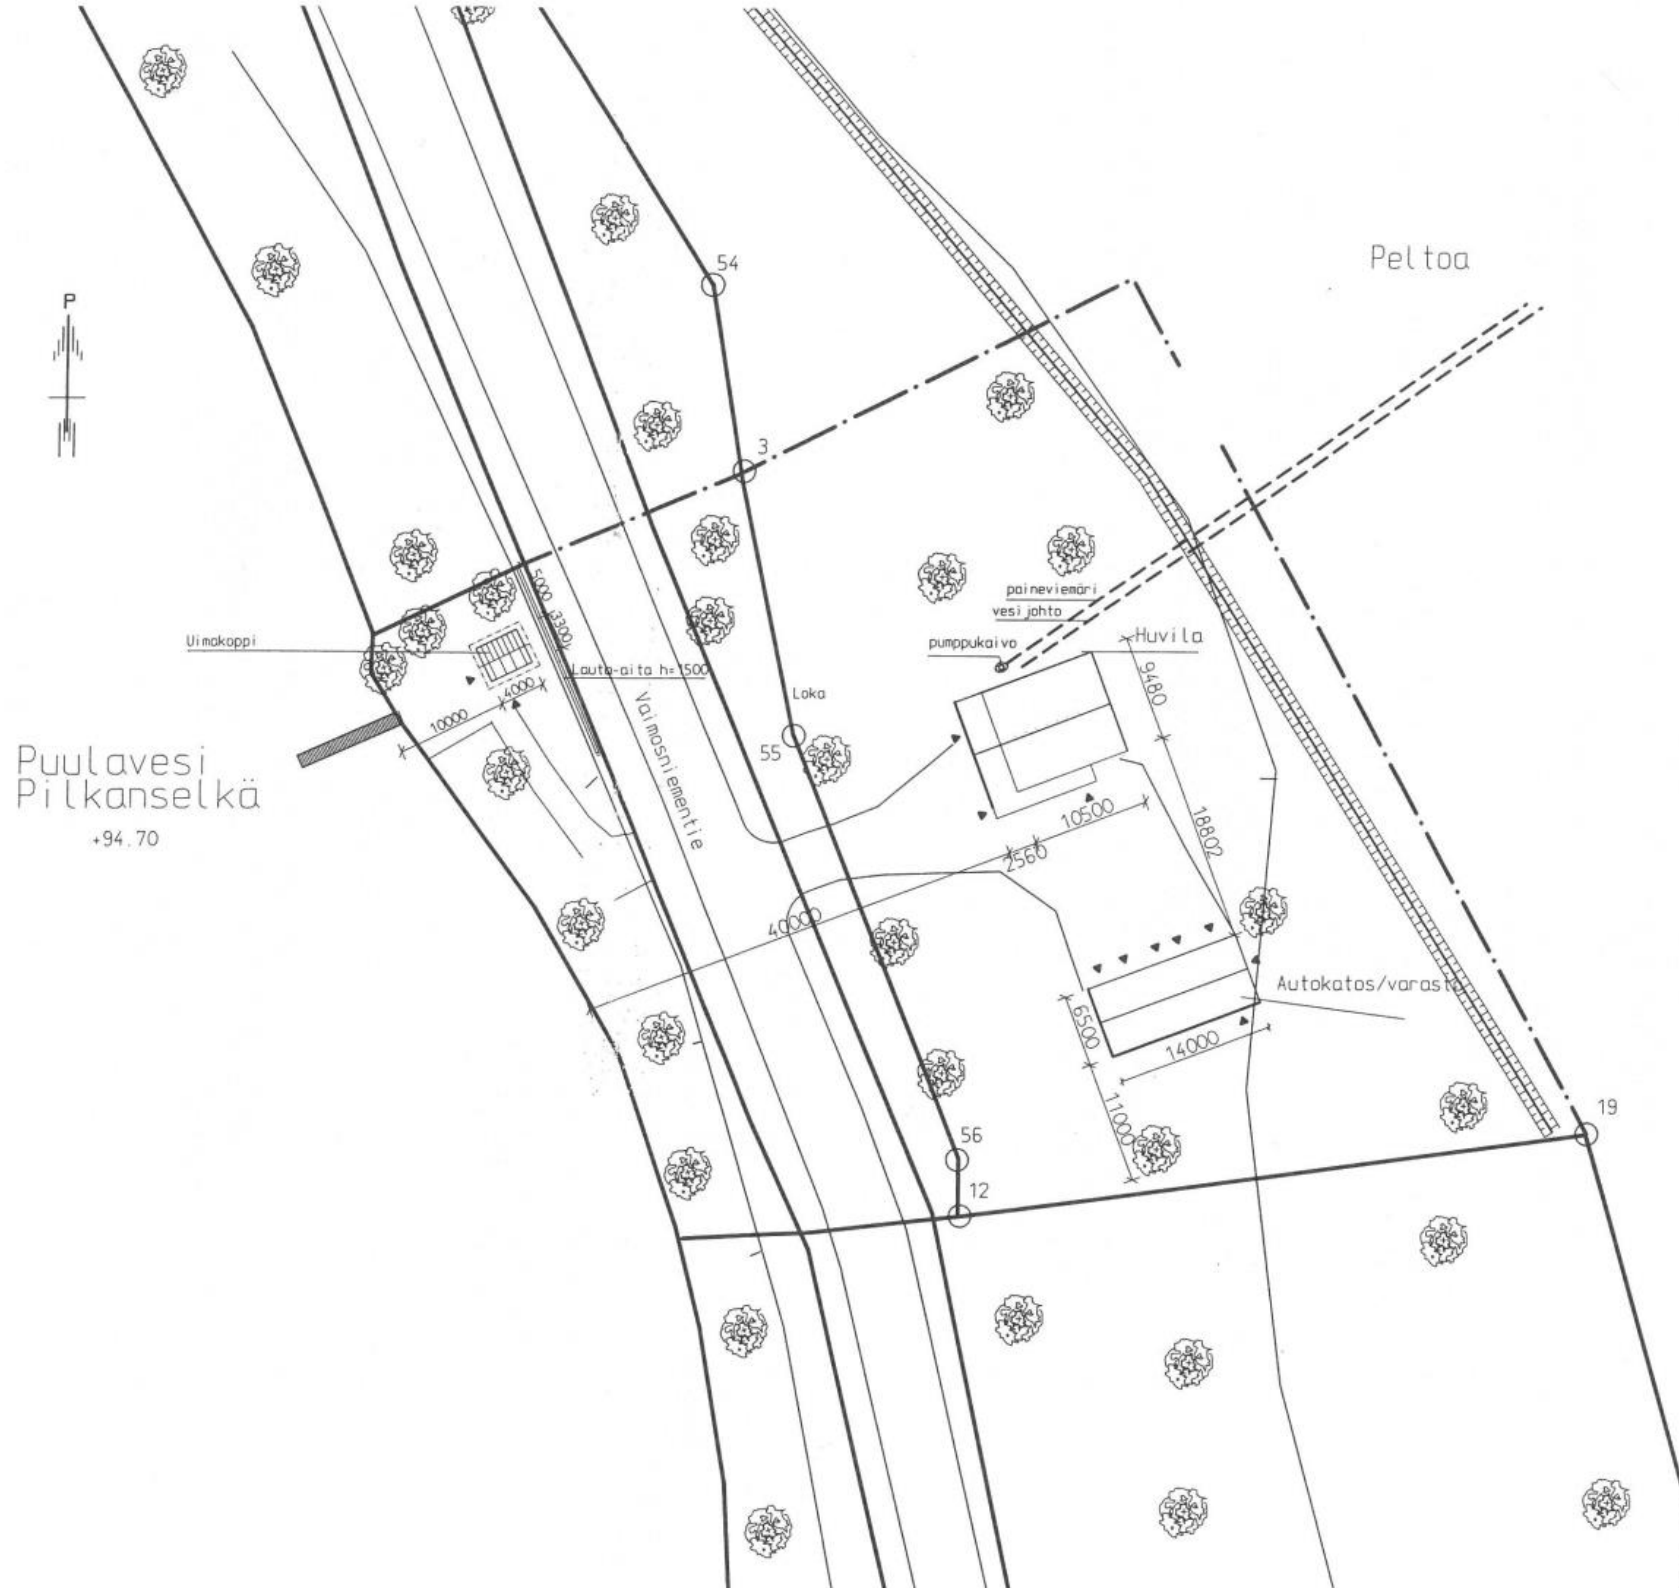

Rakennettavan rakennusalueen pinta-ala n. 5000 m²

Rakennettut rakennukset

Huvilan

- kerrosala 99+30 m²
- rakennusala 142 m²
- tilavuus 361 m³

Autokatos/varaston

- kerrosala 58 m²
- rakennusala 90 m²
- tilavuus 195 m³
- huoneala 50 m²

Rakennettavan Uimakopin

- kerrosala 13 m²
- tilavuus 32 m³
- huoneala 12

K.osa/Kylä	Kortteli/Tila	Tontti/Rn:o	Viranomaisen arkistointimerkintä ja varten	
Kangasniemi	Rantala	2:1		
Rakennustoimenpide	Uudisrakennus		Piirustuslaji	Juoks.no
Rakennuskohteen nimi ja osoite	Uimahuone Pynnönen Vaimosniementie Kangasniemi		Pääpiirros	1
			Piirustuksen sisältö	Mittakaavat
			Asemapiirros	1:500
Sauli Partti, rkm				
 25.03.2008 Kangasniemi				
ARK			Projekti PYNKARI	Piir.no
			Tekijä	Muutos
			Tiedosto ASEMA	