

RANTA-ASEMAKAAVAMERKINNÄT JA -MÄÄRÄYKSET:

AM	Maatilojen talouskeskusten korttelialue. Kullekin tontille saa rakentaa kaksi asuinrakennusta sekä sauna- ja muita talousrakennuksia.
RA	Loma-asuntojen korttelialue. Kullekin tontille saa rakentaa yhden yksiasuntoisen lomarakennuksen sekä sauna- ja muita talousrakennuksia siten, että talousrakennusten lukumäärä on enintään neljä.
M	Maa- ja metsätalousalue.
	3 m kaava-alueen rajan ulkopuolella oleva viiva.
	Korttelin, korttelinosan ja alueen raja.
	Osa-alueen raja.
	Ohjeellinen alueen tai osa-alueen raja.
	Ohjeellinen tontin/rakennuspaikan raja.
2	Korttelin numero.
1	Ohjeellisen tontin/rakennuspaikan numero.
120+160	Lukusarja osoittaa tonttikohdaisen rakennusoikeuden. Ensimmäinen luku ilmoittaa sallitun asuntokerrosalan neliömetrimäärän ja toinen luku sallitun erillisten talousrakennusten kerrosalan neliömetrimäärän.
I	Roomalainen numero osoittaa rakennusten, rakennuksen tai sen osan suurimman sallitun kerrosluvun.
Iu1/2	Murtoluku roomalaisen numeron jäljessä osoittaa, kuinka suuren osan rakennuksen suurimman kerroksen alasta ullakon tasolla saa käyttää kerrosalaan laskettavaksi tilaksi.
sa	Rakennusala, jolle saa sijoittaa saunan. Saunan kerrosluku on yksi ja enimmäiskoko 35 kerrosalaneliömetriä.
	Ohjeellinen tiealue tai kulkuyhteys.
	Luonnon monimuotoisuuden kannalta tärkeä alue. Alue tulee pyrkiä säilyttämään nykyisessä tilassa ja käytössä jatkamalla laidunnusta alueella.
	Arvokas kulttuurimaisema, jolla on tärkeää avoimuuden, maisemapuiden, reunavyöhykkeiden, kiviatojen ja alueen muiden ominaispiirteiden säilyttäminen.

YLEISET MÄÄRÄYKSET:

Rakennusten etäisyydet rantaviivasta määräytyvät kulloinkin voimassa olevan rakennusjärjestyksen mukaisesti.

Rakennukset sopeutettava ympäristöönsä sijainnin, mittakaavan, tyylin, materiaalin ja värityksen osalta.

Rakentamisessa tulee mahdollisuuksien mukaan säilyttää tonttien puustoa ja arvokkaat kasvillisuuden reunavyöhykkeet, merkittävät luonnon kauneusarvot sekä luonnonmuodostumat.

Ennen rakennusluvan myöntämistä ja kiinteistön muodostusta tontit on paalutettava maastoon.

Rakennuksen alapohjan kosteudesta tai vedestä vaurioituvan alimman osan on oltava vähintään tasolla 101,50 (N60+). Tämän lisäksi on huomioitava aaltoiluvara.

VESI- JA JÄTEHUOLTO

Vesi- ja jätevesihuolto voidaan hoitaa kiinteistökohtaisesti.

Alueen tonteille rakennetaan omat kaivot tai vesi johdetaan yhteiskaivoista.

Jätevesien käsittelyssä ja johtamisessa tulee noudattaa ympäristönsuojelulain ja sen nojalla annettuja säädöksiä, talousjätevesiasetuksen määräyksiä ja voimassa olevia kunnan ympäristönsuojelumääräyksiä sekä terveyden- ja ympäristönsuojeluviranomaisen hyväksymiä ohjeita. Rakennuslupa-asiakirjoihin on liitettävä jätevesien käsittelysuunnitelma tarvittavine maaperäselvityksineen.

Jätehuollossa on noudatettava jätelain ja kunnan jätehuoltomääräysten säädöksiä.

KANGASNIEMI (213)

RAUHAJÄRVEN KYLÄ (423)
TILAT 2:16, 2:40, 2:41, 2:42, 2:44

RAUHALAHDEN RANTA-ASEMAKAAVA

RANTA-ASEMAKAAVALLA MUODOSTUVAT KORTTELIT 1-5 SEKÄ
MAA- JA METSÄTALOUSALUETTA.

Luonnos nähtävänä (MRA 30 §) 13.1.-13.2.2023.

Ehdotus nähtävänä (MRA 27 §) ...

Hyväksytty kunnanvaltuustossa ...

Saanut lain voiman ...



Suunnittelija


DI Jarmo Mäkelä

Päiväys

9.3.2023 (kaavaehdotus)

KARTTAAKO OY

p. 0400 220082
jarmo.makela@karttaako.fi

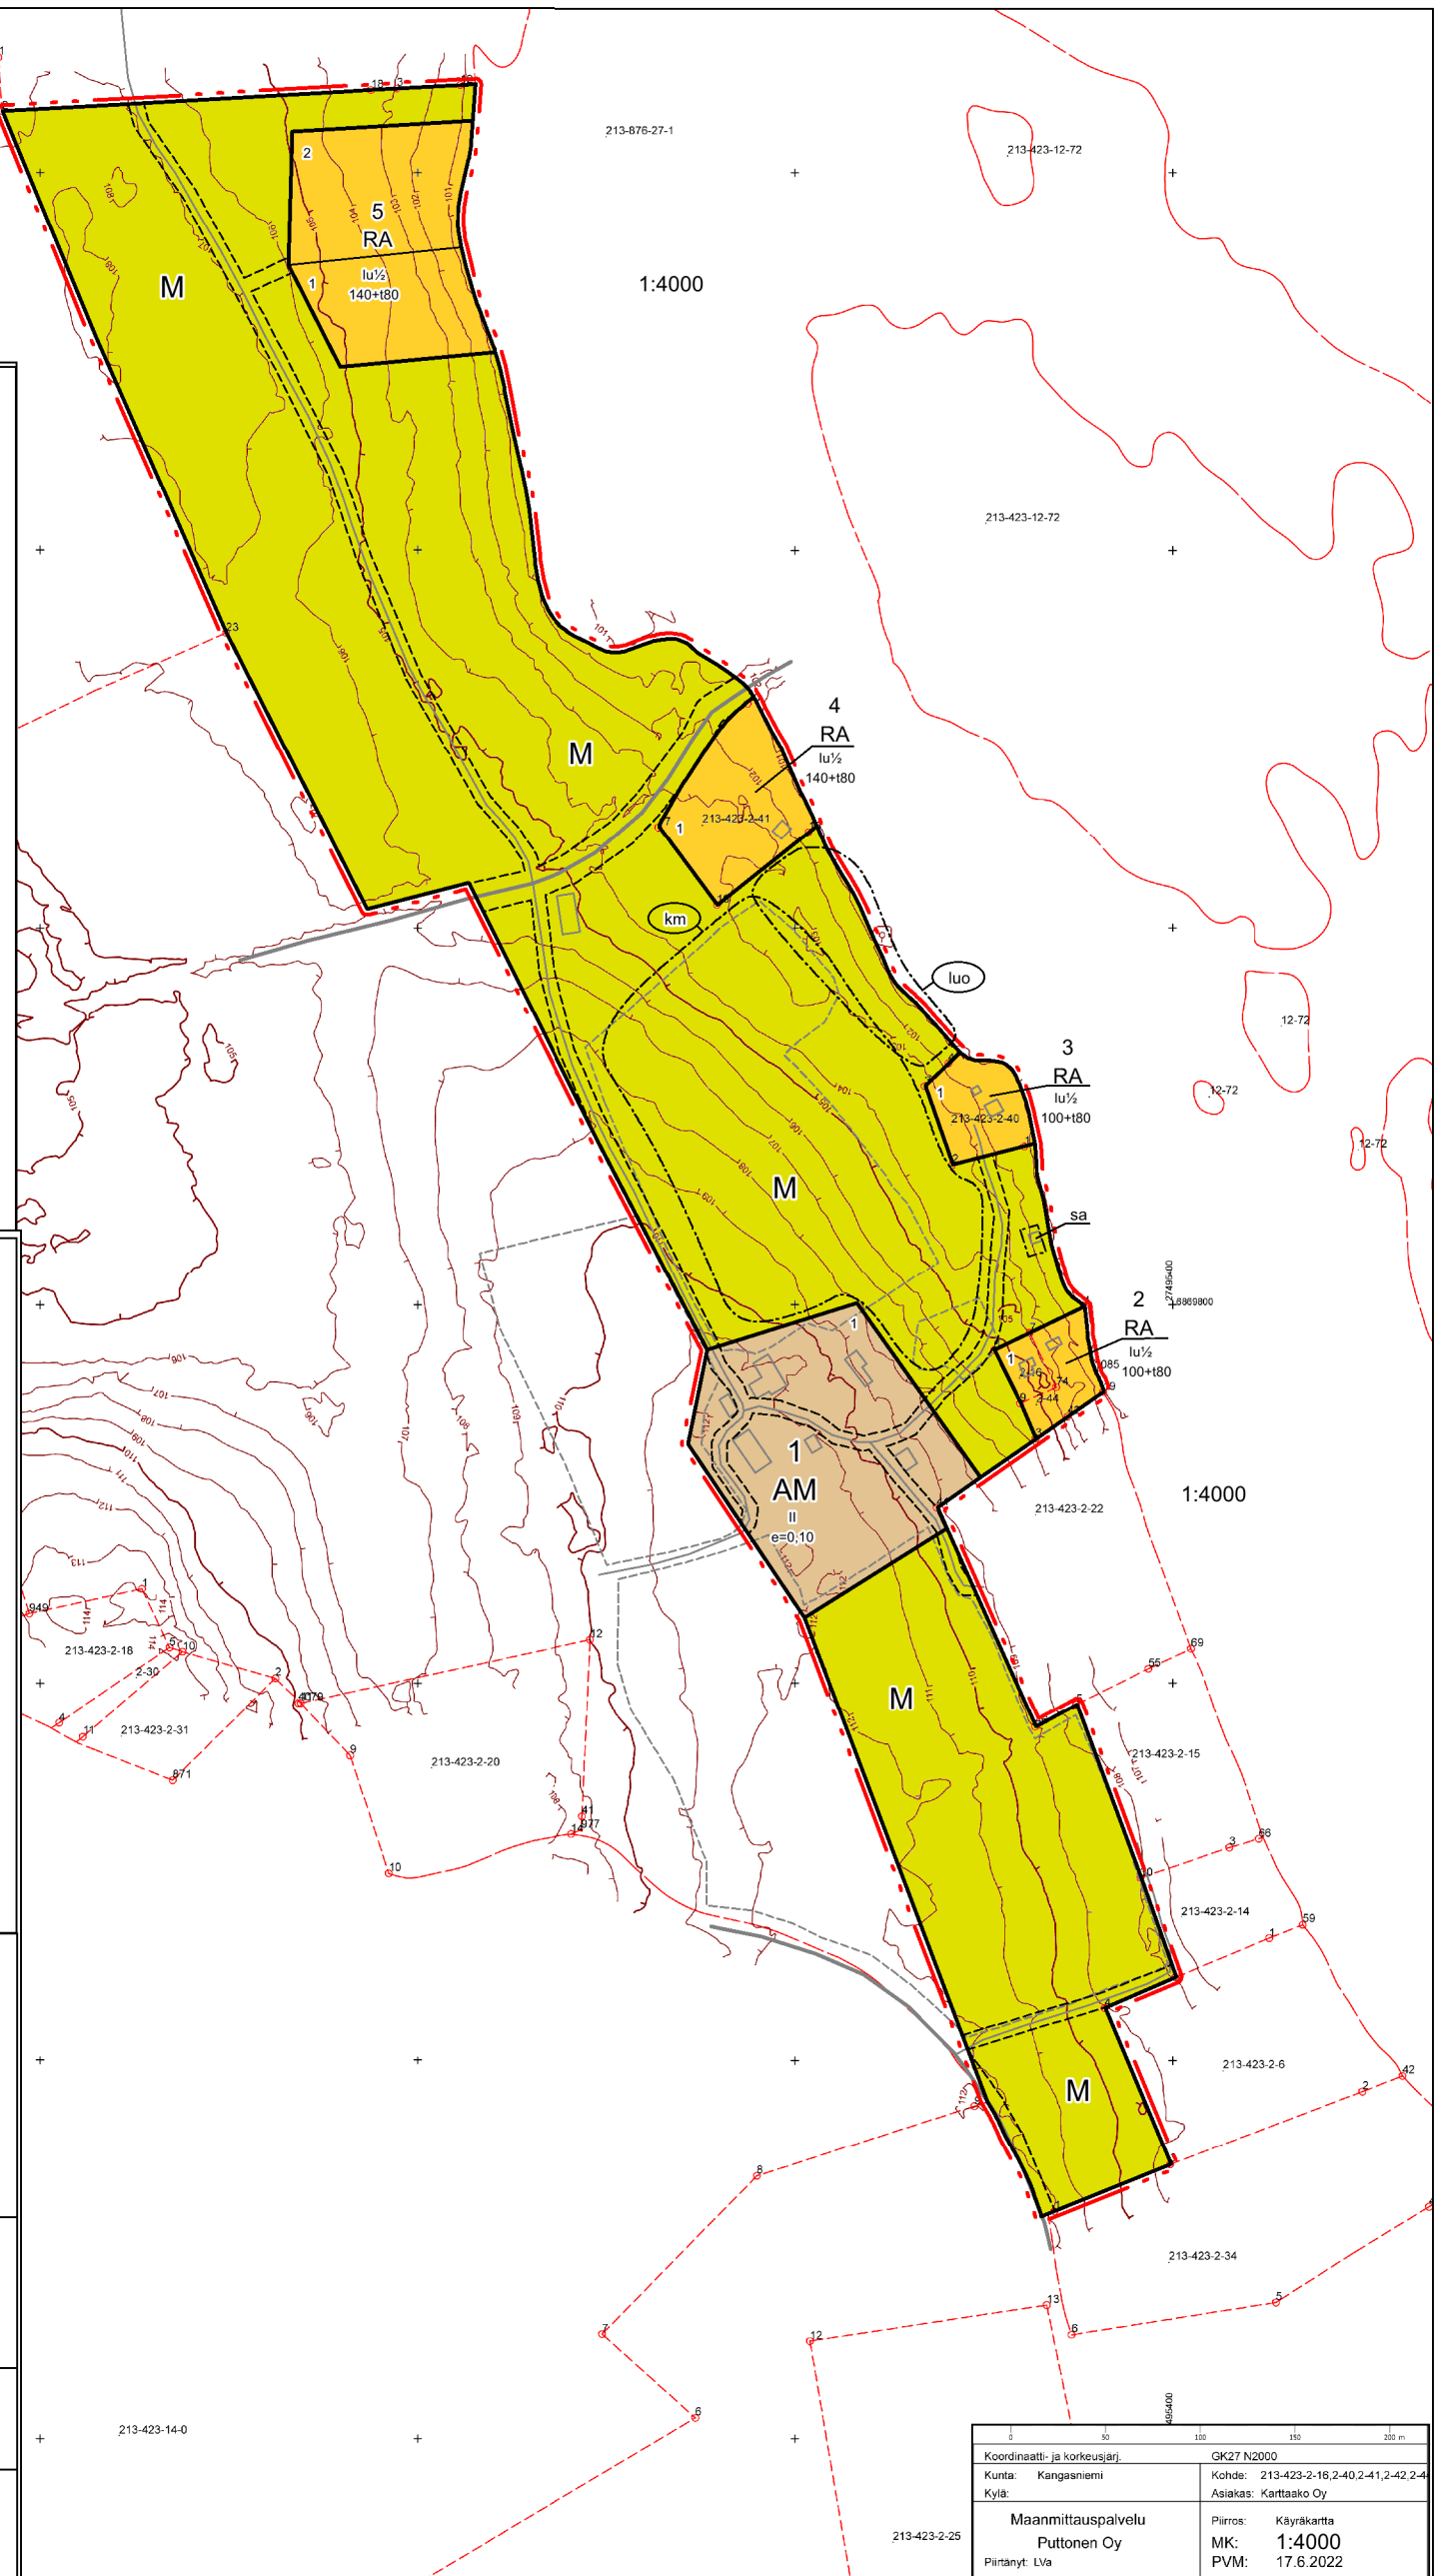

Koordinaatti- ja korkeusjärj.	GK27 N2000
Kunta: Kangasniemi	Kohde: 213-423-2-16,2-40,2-41,2-42,2-44
Kylä:	Asiakas: Karttaako Oy
Maanmittauspalvelu	Piirros: Käyrikartta
Puttonen Oy	MK: 1:4000
Piirtänyt: LVA	PVM: 17.6.2022

Ranta-aseமாகাাavan pohjakartta on hyväksytty xx.x.xxxx.