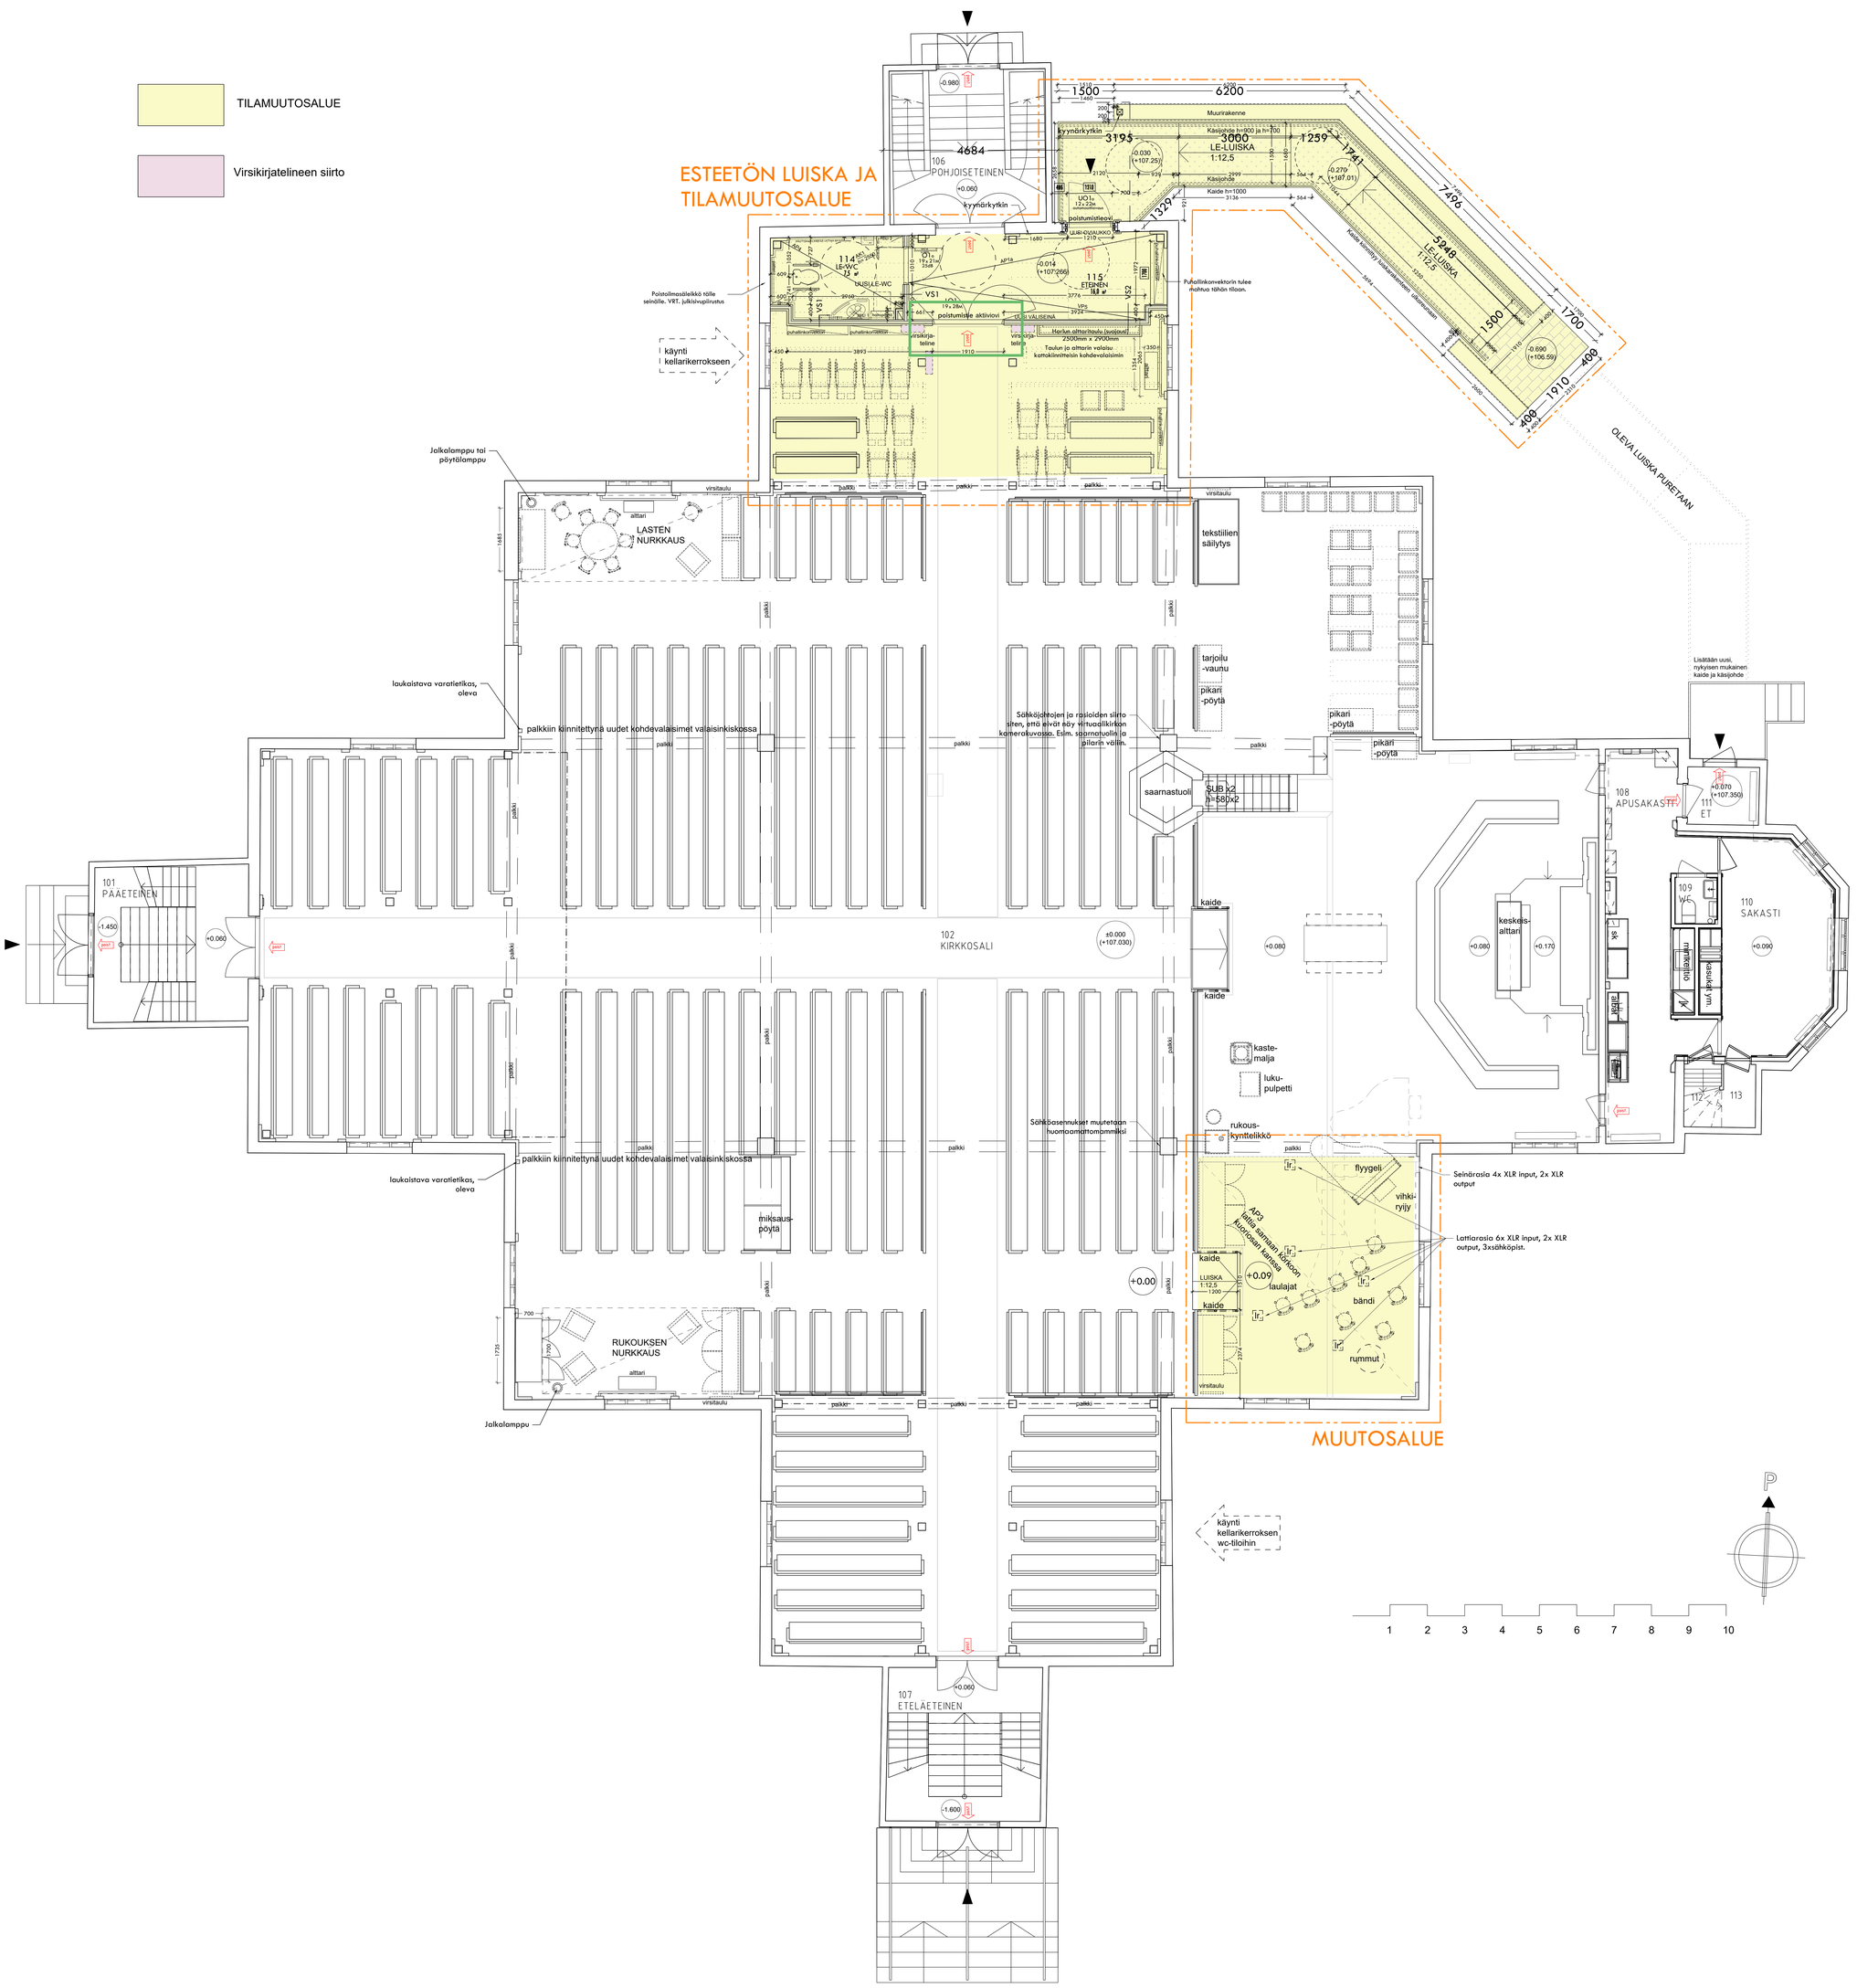

RAKENNUSTA EI OLE TARKEMITATTU. MITOITUS JA KOROT TARKISTETTAVA TYÖMAALLA.

LUONNOS

Kangasniemen kirkon korjaus vaihe III
Sisätilamuutokset ja luiska

Kaupunginosa/Kylä: Kangasniemi	Korttel/Tila: 1	Tontti/Rn:o: 279	Viranomaisen merkintöjä
Rakennuspaikka: Korjaus- ja muutostyö			Piirustustyp: Työpiirustus — Joukkeno no
Rakennuskohde: Kangasniemen kirkko, Kirkkoniementie 2, 51200 Kangasniemi			Piirustuksen sisältö: Pohjapiirros — Mittakaava 1:50
Teppo arkkitehtistoimisto, toimisto@teppo.fi, 050 3 Juho Teppo, Kirkkotie 10, 80300 ÄÄLI			Työnumero: 497-SISÄ2 201 — Piirustuksen tunnus: ARK — Muutos — Piirtäjä — Tiedosto
Vastuullinen suunnittelija: nim., koulutus, toimenkuva, allekirjoitus: Juho Teppo, Arkkitehti SAFA — 9.1.2026			ARK — Sisätilamuutokset ja luiska 2025_SISÄ2_3.dwg