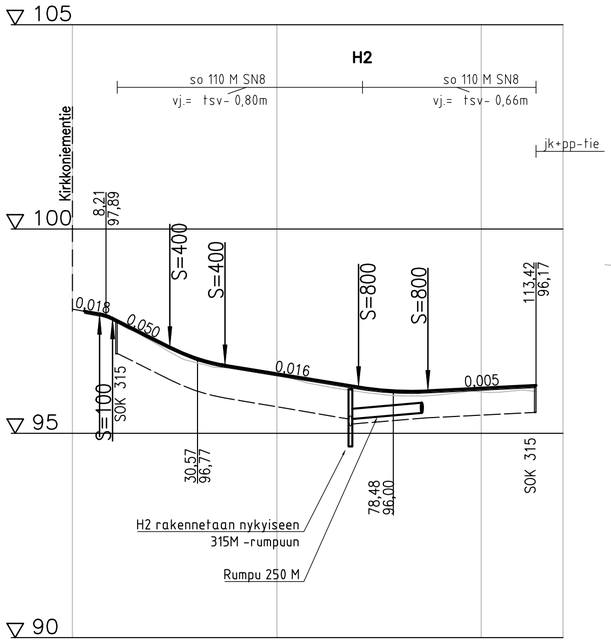

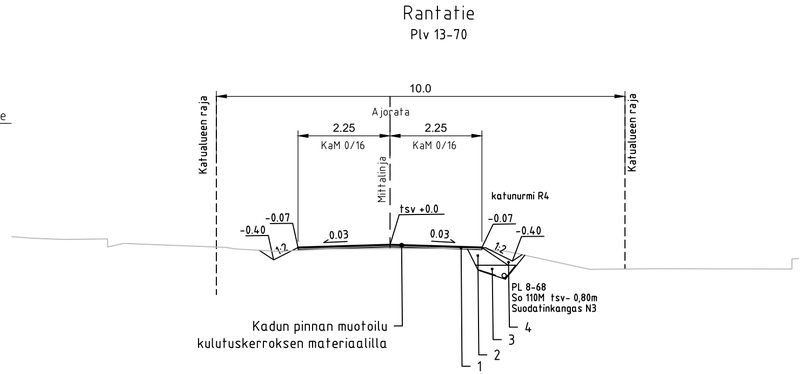

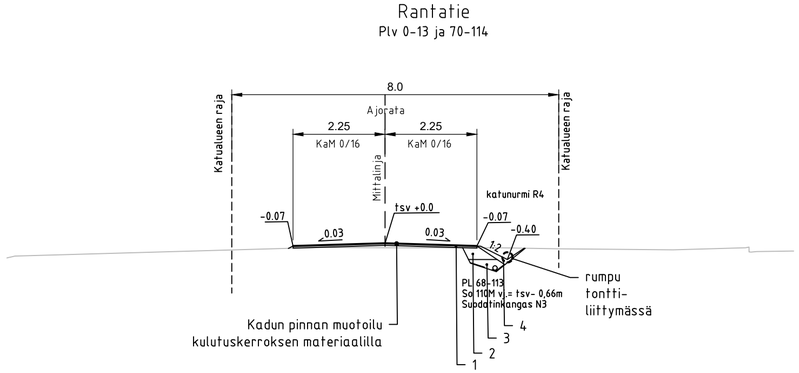

Päällysrakenne: katu-5Ep

Matka: 6,62 | 14,03 | 13,49 | 32,67 | 16,97 | 26,45

Kaltevuus / pyöristyssäde: −0,02 | S=100 | −0,05 | S=400 | −0,02 | S=800 | 0,01

Tasausviivan korkeus: 97,99 | 97,80 | 97,30 | 96,85 | 96,62 | 96,46 | 96,30 | 96,14 | 96,04 | 96,06 | 96,11 | 96,16 | 96,17

Maanpinnan korkeus: 97,77 | 97,22 | 96,74 | 96,60 | 96,44 | 96,19 | 96,02 | 95,92 | 95,94 | 96,02 | 96,06

Kaarevuus: 1000 R | 2,95 | Sr | 32,95 | R=20 | 44 | 44 | 50 | Sr | 59,58 | R=800 | 87,23 | 100 | Sr | 13,42 | 123 | 2,95

Ajoradan sivukaltevuus: qv=qo=−0,030

MATERIAALITAULUKKO KATU

Päällysrakenteen osat		Kerrosvahvuudet
		katu-5Ep
1	Kulutusk. M0/16	5
2	Kantava kerros M0/32	28 - 38
3	Salaojasepeli	31 cm
4	Nurmen kasvualusta R4	5-10 cm

k.osa/ kylä | kortteli/ tila | Tontti/ Rn:o | Viranomaisen merkintöjä

Rakennustoimenpide

Piirustuslaji: katu- ja rakennussuunnitelma | Juokseva nro

Rakennuskohteen nimi ja osoite
Rantatie
Kangasniemen kunta

Kangasniemi

Piirustuksen sisältö: Pituusleikkaus, Tyyppipoikkileikkaukset | Mittakaava: 1:1000/1:100, 1:100

RAMBOLL
Ramboll
Jääkärinkatu 33
50130 Mikkeli
puh. 040 861 9314
www.ramboll.fi

Suunn ala	Työnro	Tiedosto
TKA	1510079258-003	rantatie.dwg

Piirustusnro	Piirustuksia	Muutos
2		

hyv.	suunn.	piirt.	pvm
MVal	EeJu		28.11.2023