


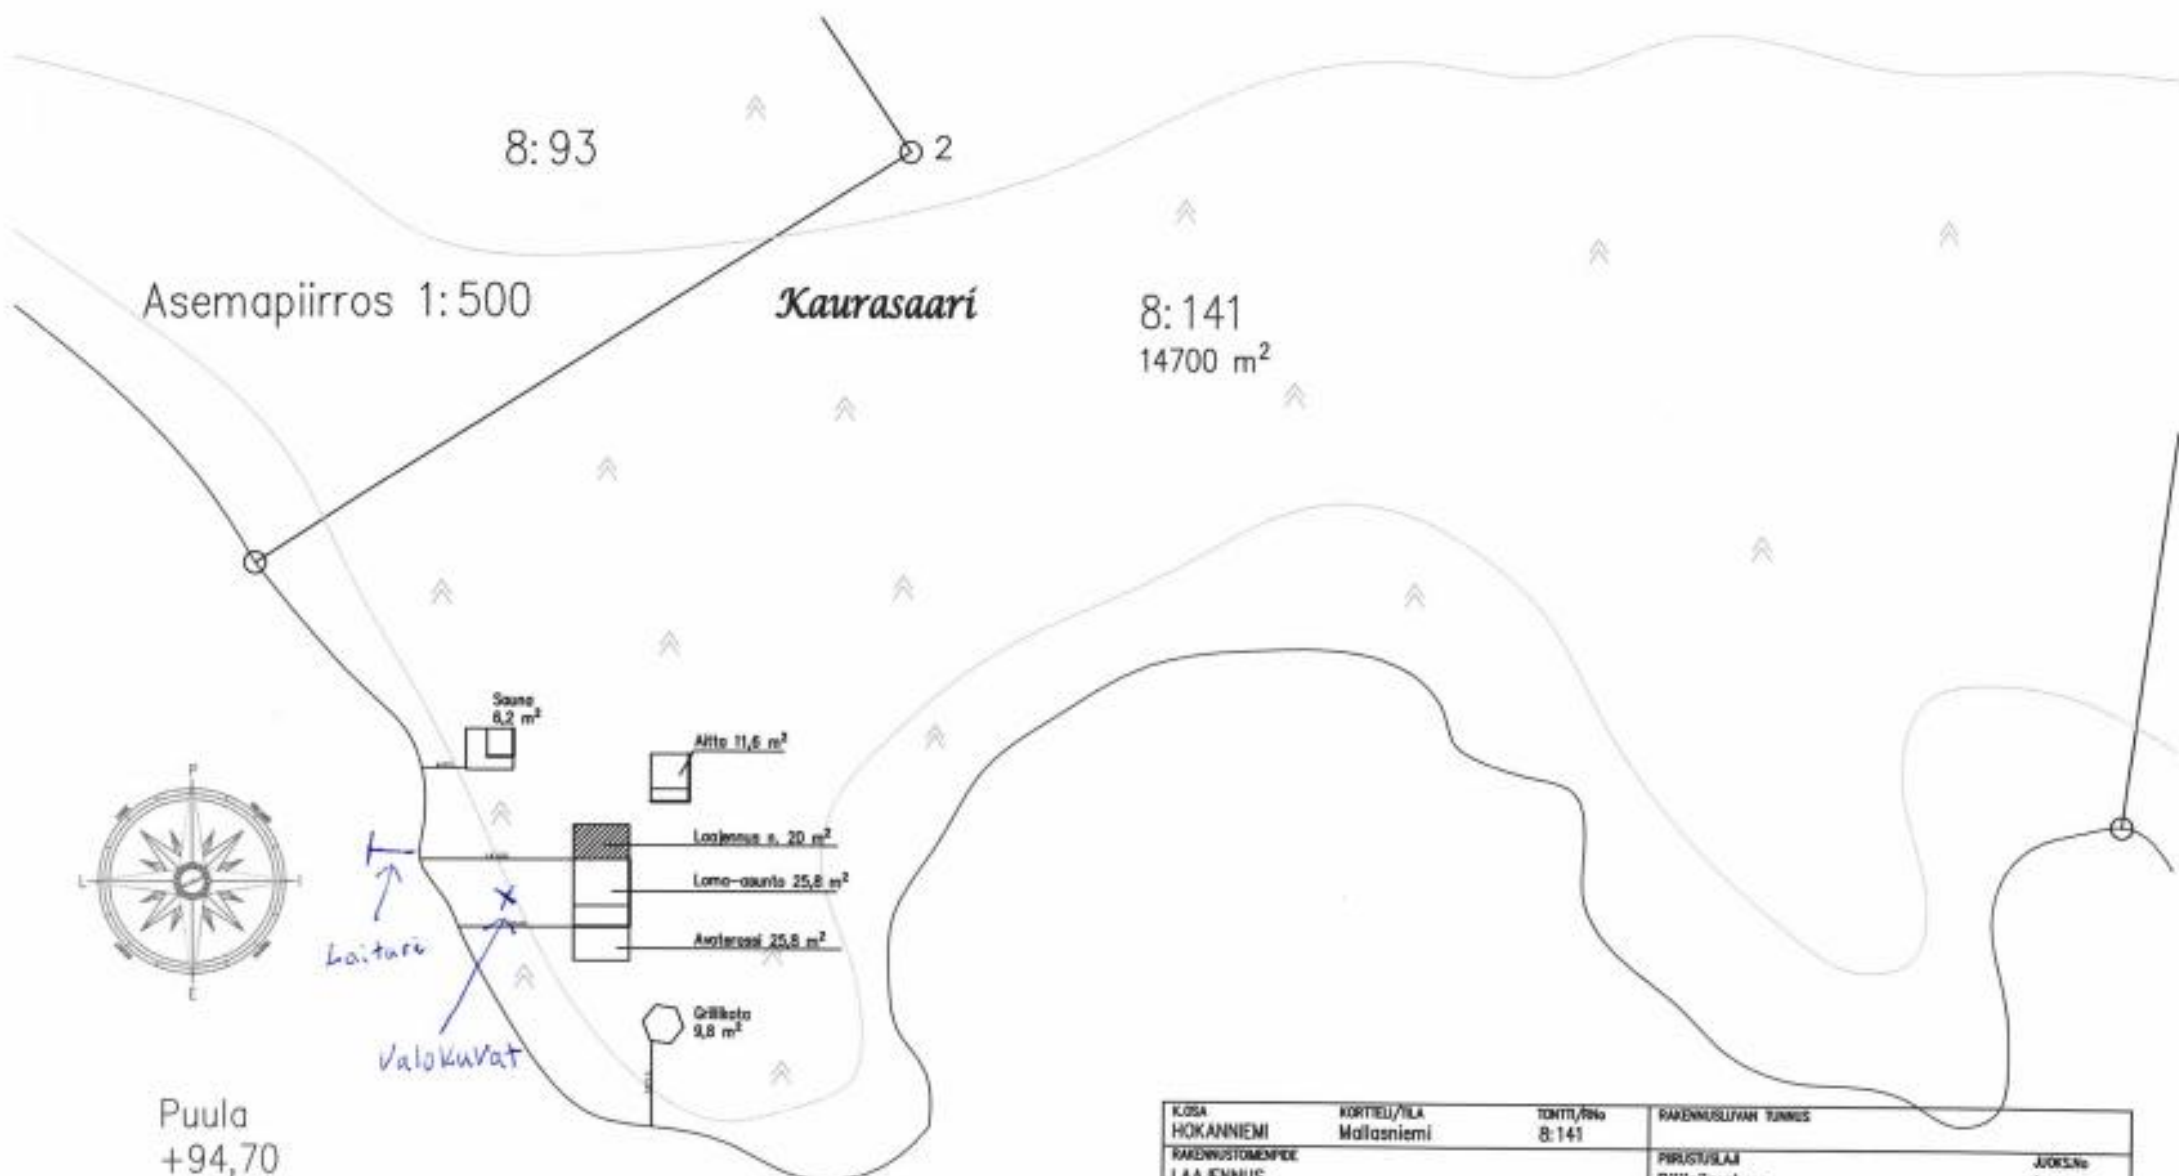

KOSA HOKANNIEMI	KORTTELU/TKLA Mallasniemi	TONTTI/RN:o 8:141	RAKENNUSLUVAN TUNNUS	
RAKENNUSLOHJAN LAAJENNUS			PIRUSTUSLAI Pääpiirustus	JOKS.No 1
RAKENNUSOHJEEN NIMI JA OSOITE MÖKKI Ahola Kaurasaari 51200 Kangasniemi			PIRUSTUKSEN SISÄLTÖ ASEMAPIIRROS	MITTAKAAVAT 1:500
			SARJALA ARK	TÖN No 1
			PIIRUSTUS 21.2.2025	MITTAKAAVAT Leena Sipponen, RII (AMK), 040 8392923