


LASKELMA:	
ASUINRAKENNUS	39 m ²
SAUNA+ PUKUH.	10 m ²
LIITERI+PUUCEE	10 m ²
YHTEENSA	59 m ²

PUULA
+95m

MATALASAARI
213-414-3-32
KANGASNIEMI
MANNILAN KYLÄ
1650 M²

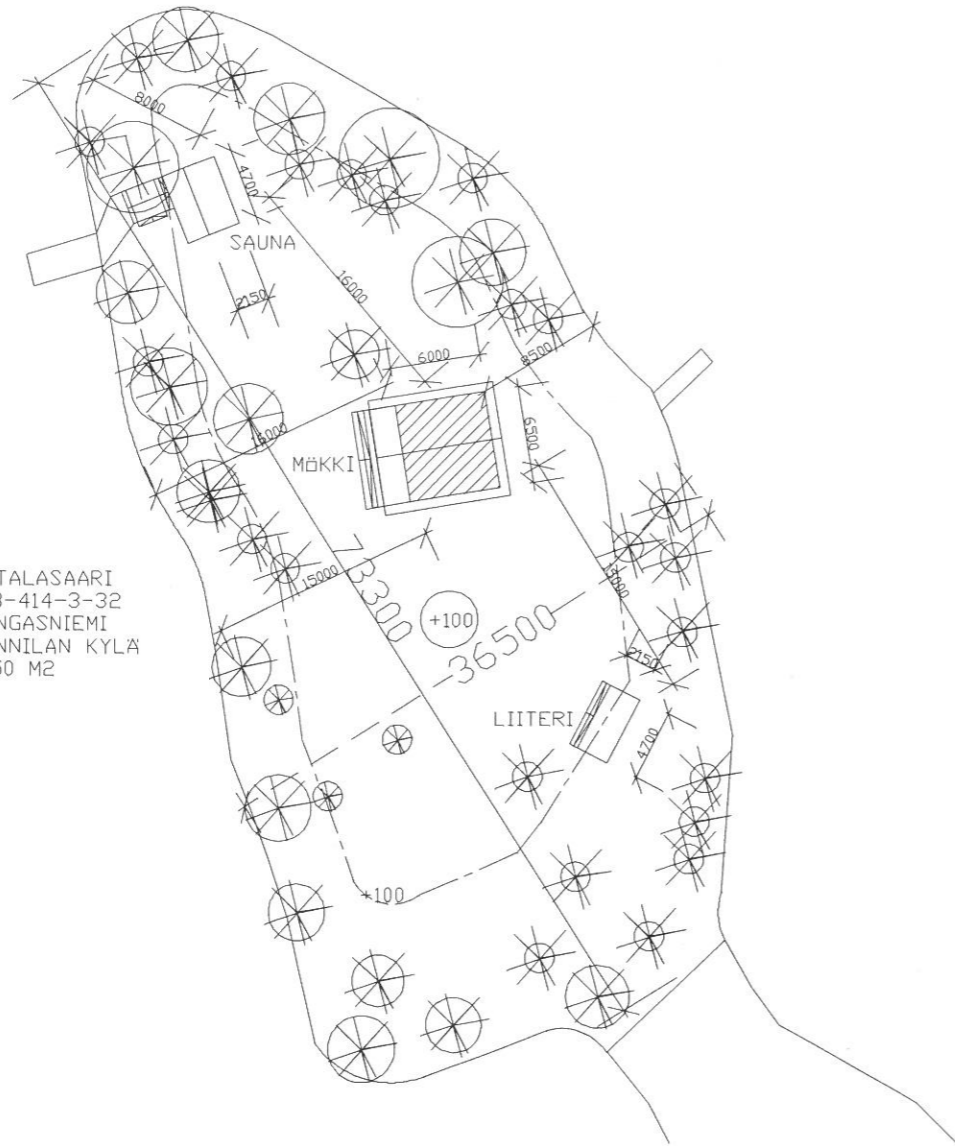

...		...	AMES
KAUPUNGINOSA KORTTELI TONTTI 213-414-3-32	VIRANOMAISTEN MERKINTÖJÄ VARTEN		
RAKENNUSTOIMENPIDE UUDISRAKENNUS	KOHDE PÄÄPIIRUSTUS	JUOKSEVA NRO 01	
KOHTEN NIMI JA OSOITE MATALASAARI	PIIRUSTUKSEN SISÄLTÖ ASEMAPIIRROS	MITTAKAAVA 1:500	
SUUNNITTELIJAN TIEDOT ANNA-MAIJA ESKONEN RA SAYNANTSAALONTIE 19 26.10.2024 40530 JYVÄSKYLÄ P 050 495 4628 <i>Ames</i>		PIIRT AMES TARK AMES	TYÖN NRO, PIIR NRO, MUUTOS 2024-01 01-01