

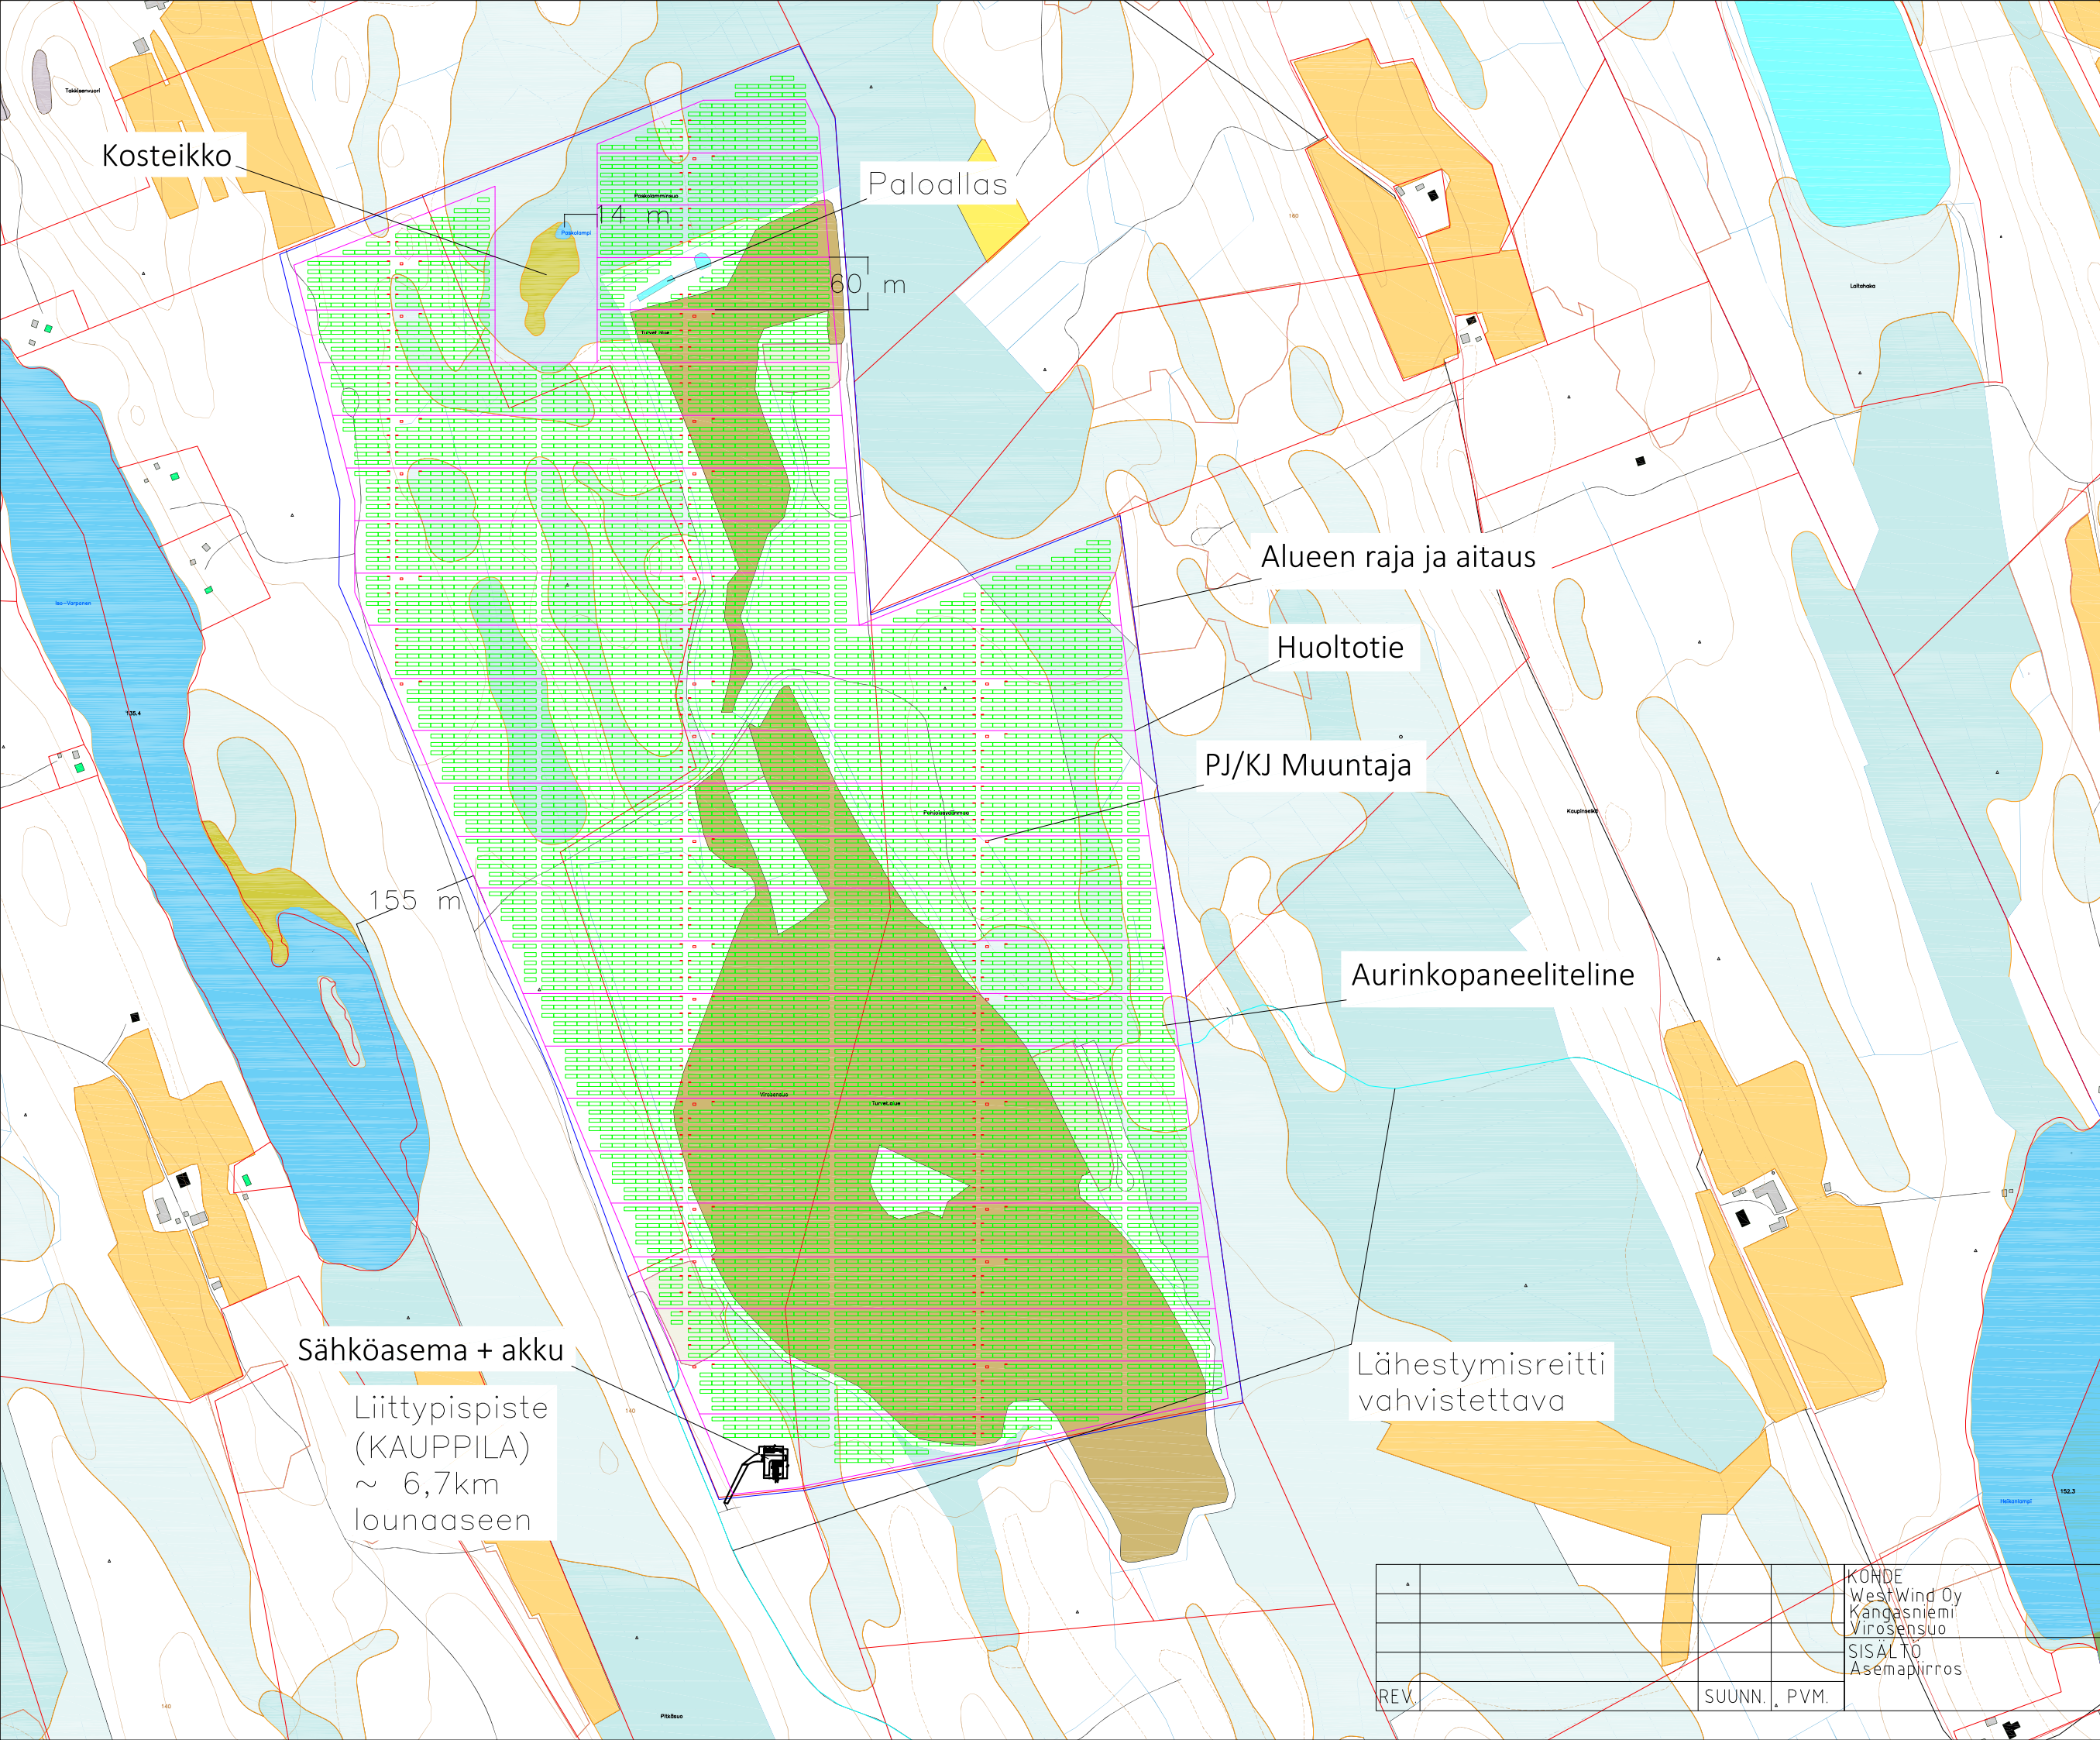
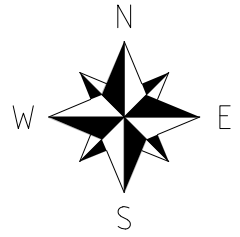


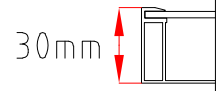

Paneeliteho MWp	93,7
Määrä kpl	158 832
Malli	590 Wp Bifacial
Invertteriteho MVA	75
Määrä kpl	215
Malli	SG350HX
Tilt °	30
Azimuth	180
Riviväli m	10
Perustustapa	Junttapaalu

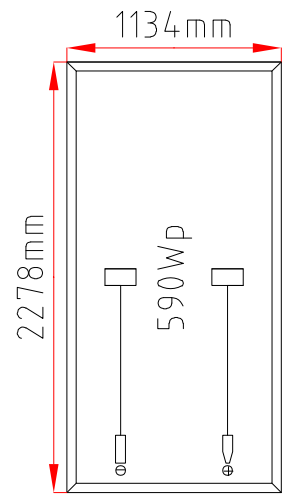

PIIRUSTUKSEN LAJI Asemapiirros	KOKO	LEHTI
SUUNNITTELUVAIHE Alustava	SUHDE	
SUUNNITTELIJA MH	PÄIVÄMÄÄRÄ 19.06.2024	

SOLARIGO

CONFIDENTIAL
Autokeskuksentie 16, 33960 Pirkkala
Puh. 010 209 1890 www.solarigo.fi

REV.	SUUNN.	PVM.

KONDE
WestWind Oy
Kangasniemi
ViroSENSIO
SISÄLTÖ
Asemapiirros