



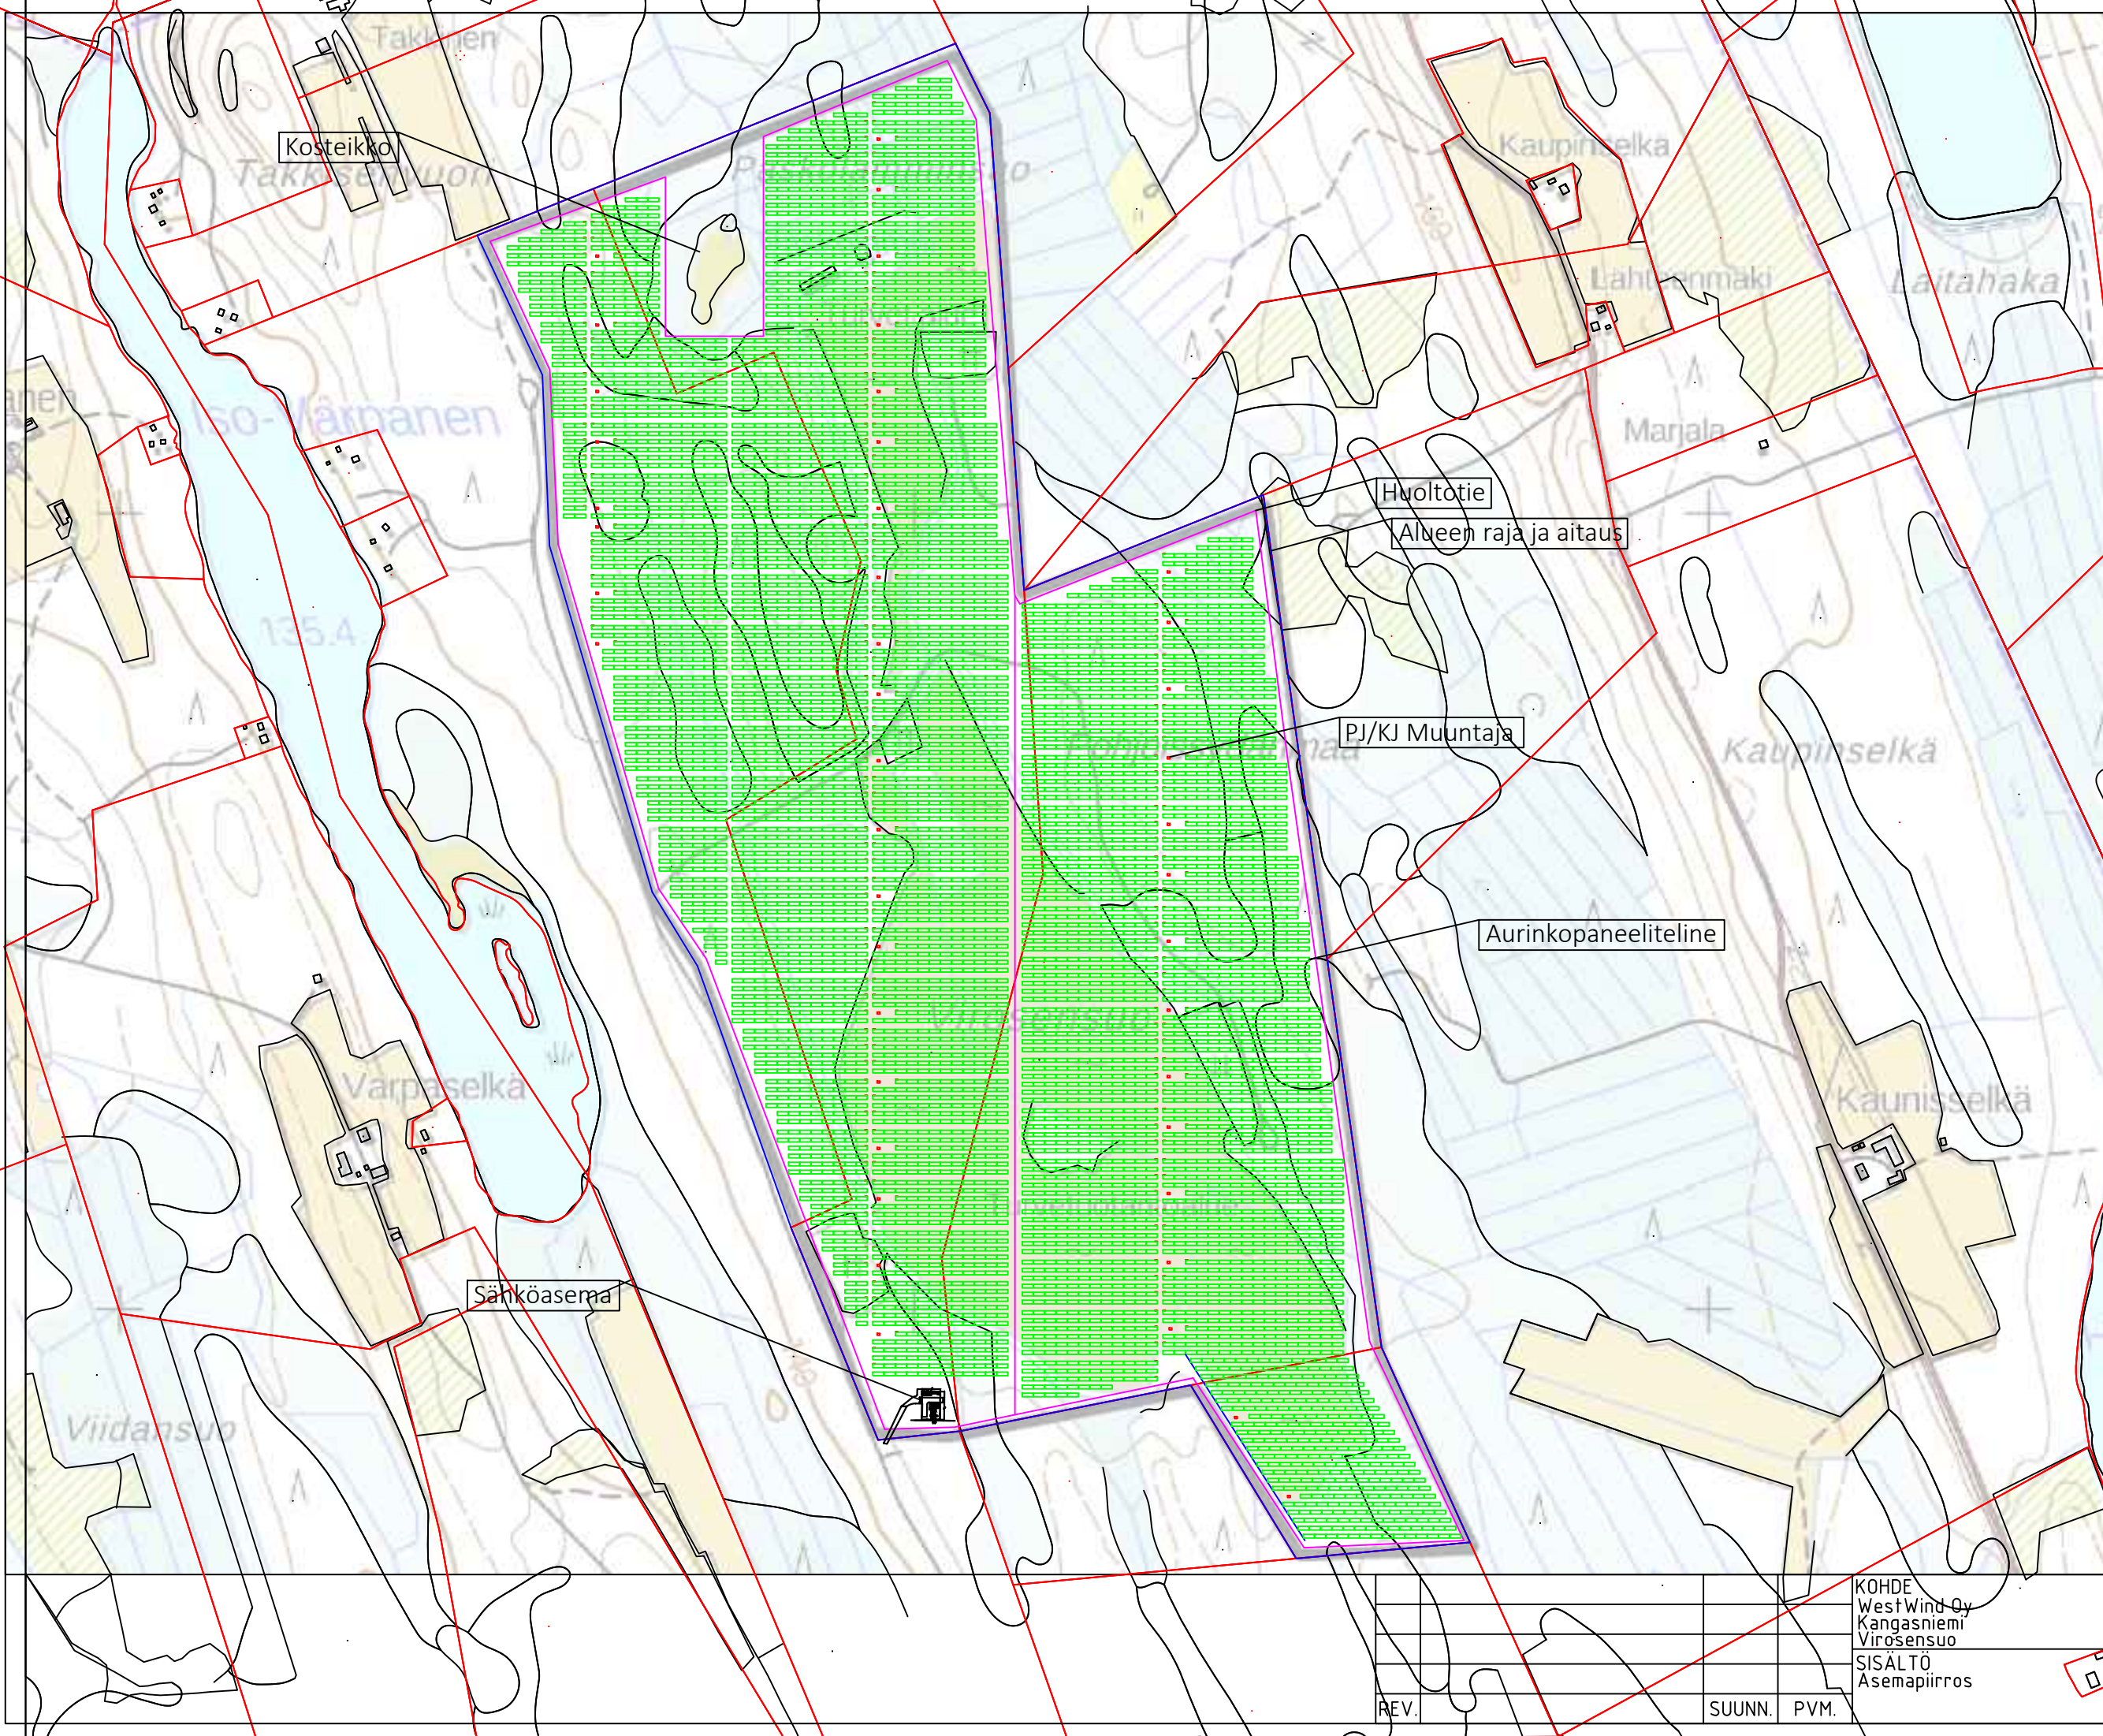

Paneeliteho MWp	95
Määrä kpl	161 000
Malli	590 Wp Bifacial
Invertteriteho MVA	72,5
Määrä kpl	208
Malli	S6350HX
Tiit	30
Azimuth	180
Riviväli m	10
Perustustapa	Junttapaalu

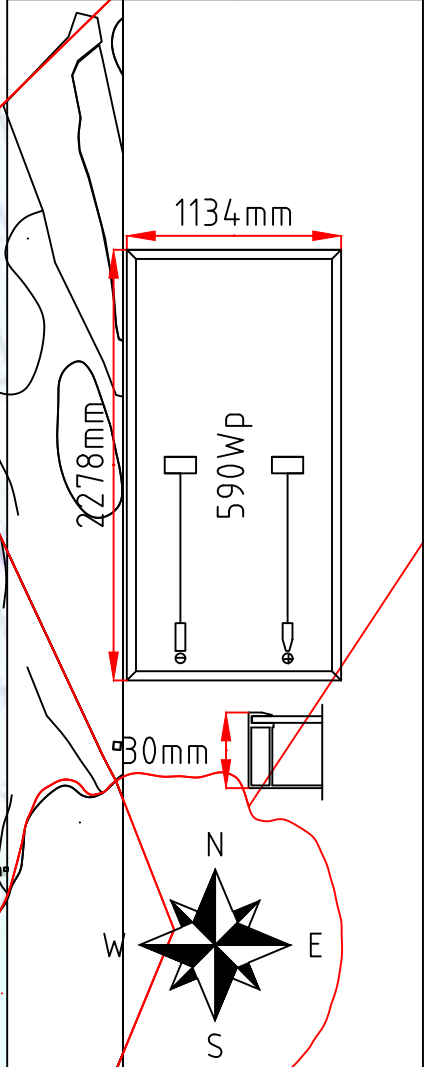

Käytetty Maanmittalaitoksen Maastotietokannan 1/2024 aineistoa		
PIIRUSTUKSEN LAJI	KOKO	LEHTI
Asemapiirros		
SUUNNITTELUVAIHE	SUHDE	
Alustava		
SUUNNITTELIJA	PAIVAMAARA	
RR	23.1.2024	

KOHDE
WestWind Oy
Kangasniemi
Virosensuo
SISÄLTÖ
Asemapiirros

SOLARIGO
CONFIDENTIAL
Autokeskuksentie 16, 33960 Pirkkala
Puh. 010 209 1890 www.solarigo.fi

REV.	SUUNN.	PVM.
------	--------	------