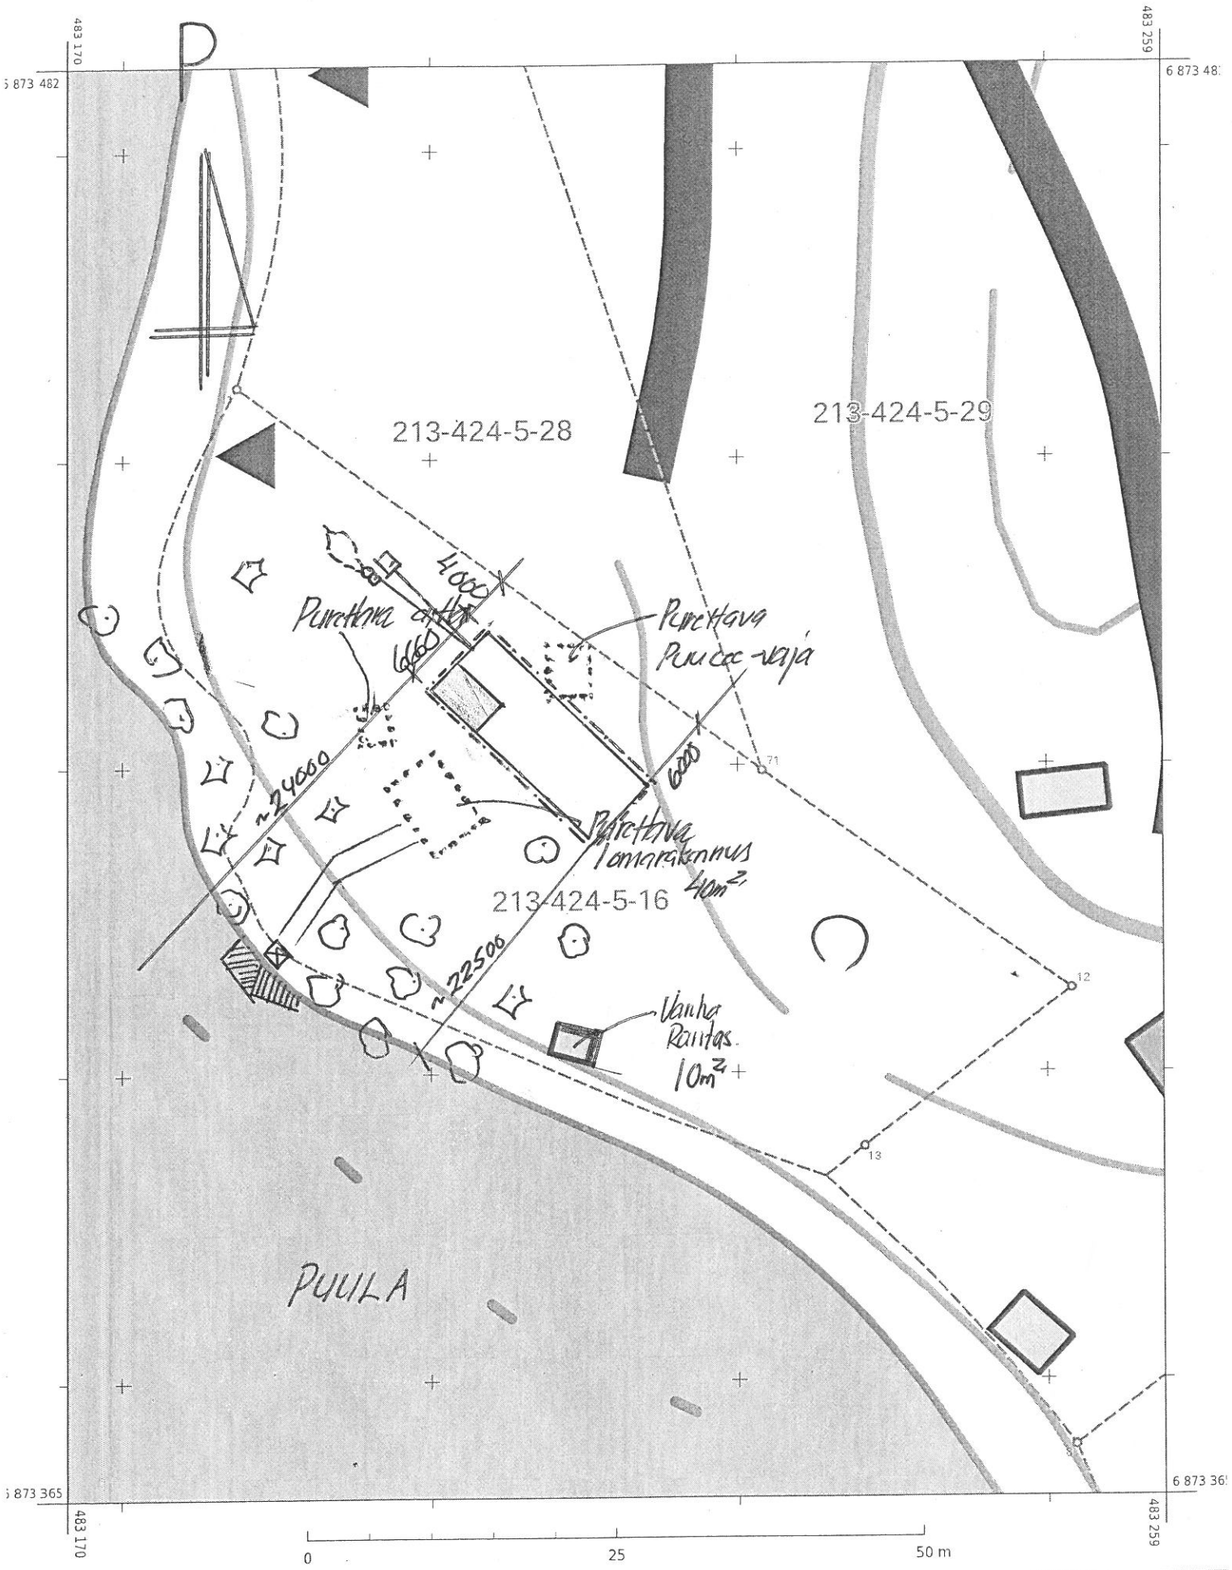

KARTTATULOSTE

1:500

Korkeuskäyräväli: 5 m
Korkeusjärjestelmä: N2000
Tasokoordinaatisto: ETRS-TM35FIN

Maastotiedot © Maanmittauslaitos
Kiinteistötiedot © Maanmittauslaitos ja kunnat
Merikartta-aineistot © Liikenne- ja viestintävirasto
Syvyystiedot © Suomen ympäristökeskus

VAROITUS: Ei navigointikäyttöön. Virasto ei ole tarkistanut tämän tuotteen tietoja, eikä se ota vastuuta tietojen oikeellisuudesta tai valmistuksen jälkeisistä muutoksista.

Kiinteistörekisterin tiedoissa voi olla puutteita ja epätarkkuuksia. Rekisteriyksikön tarkka alueellinen ulottuvuus selviää toimitusasiakirjoista ja maastosta.

Tulostettu 9.9.2025

MUUTOS TAI LISAYS	PAIVAMAARA	PIIRTAJA

K.OSA/KYLA: 424
KORTTELIT/TILA: Ahvenranta
TONTTI/RN:O: 5:16
RAKENNUSTOIMENPIDE:

VIRANOMAISTEN ARKISTOINTIMERKINTOJA VARTEN
PIIRUSTUSLAJI: Pääpiirustus
JUOK. N:O:

RAKENNUSKOHDE:
Lomarakennus
Marko Riihdä
Pamkantie 59
51200 Kangasniemi

PIIRUSTUKSEN SISALTO: Asemapiirros
MITTAKAAVA: 1:500

HONKA®
PL 31
04401 JARVENPAA
PUH. 020 575 700 FAX 020 575 7701
COPYRIGHT HONKARAKENNE OYJ
SUUNNITTELIJA:
PVM: 9.9.2025

SUUNNITTELUALA: ARK
PIIR.NRO:
MUUTOS:
PIIRTAJA: Eero Tikanoja
TILAUSNUMERO:
ATK-NIMI: