
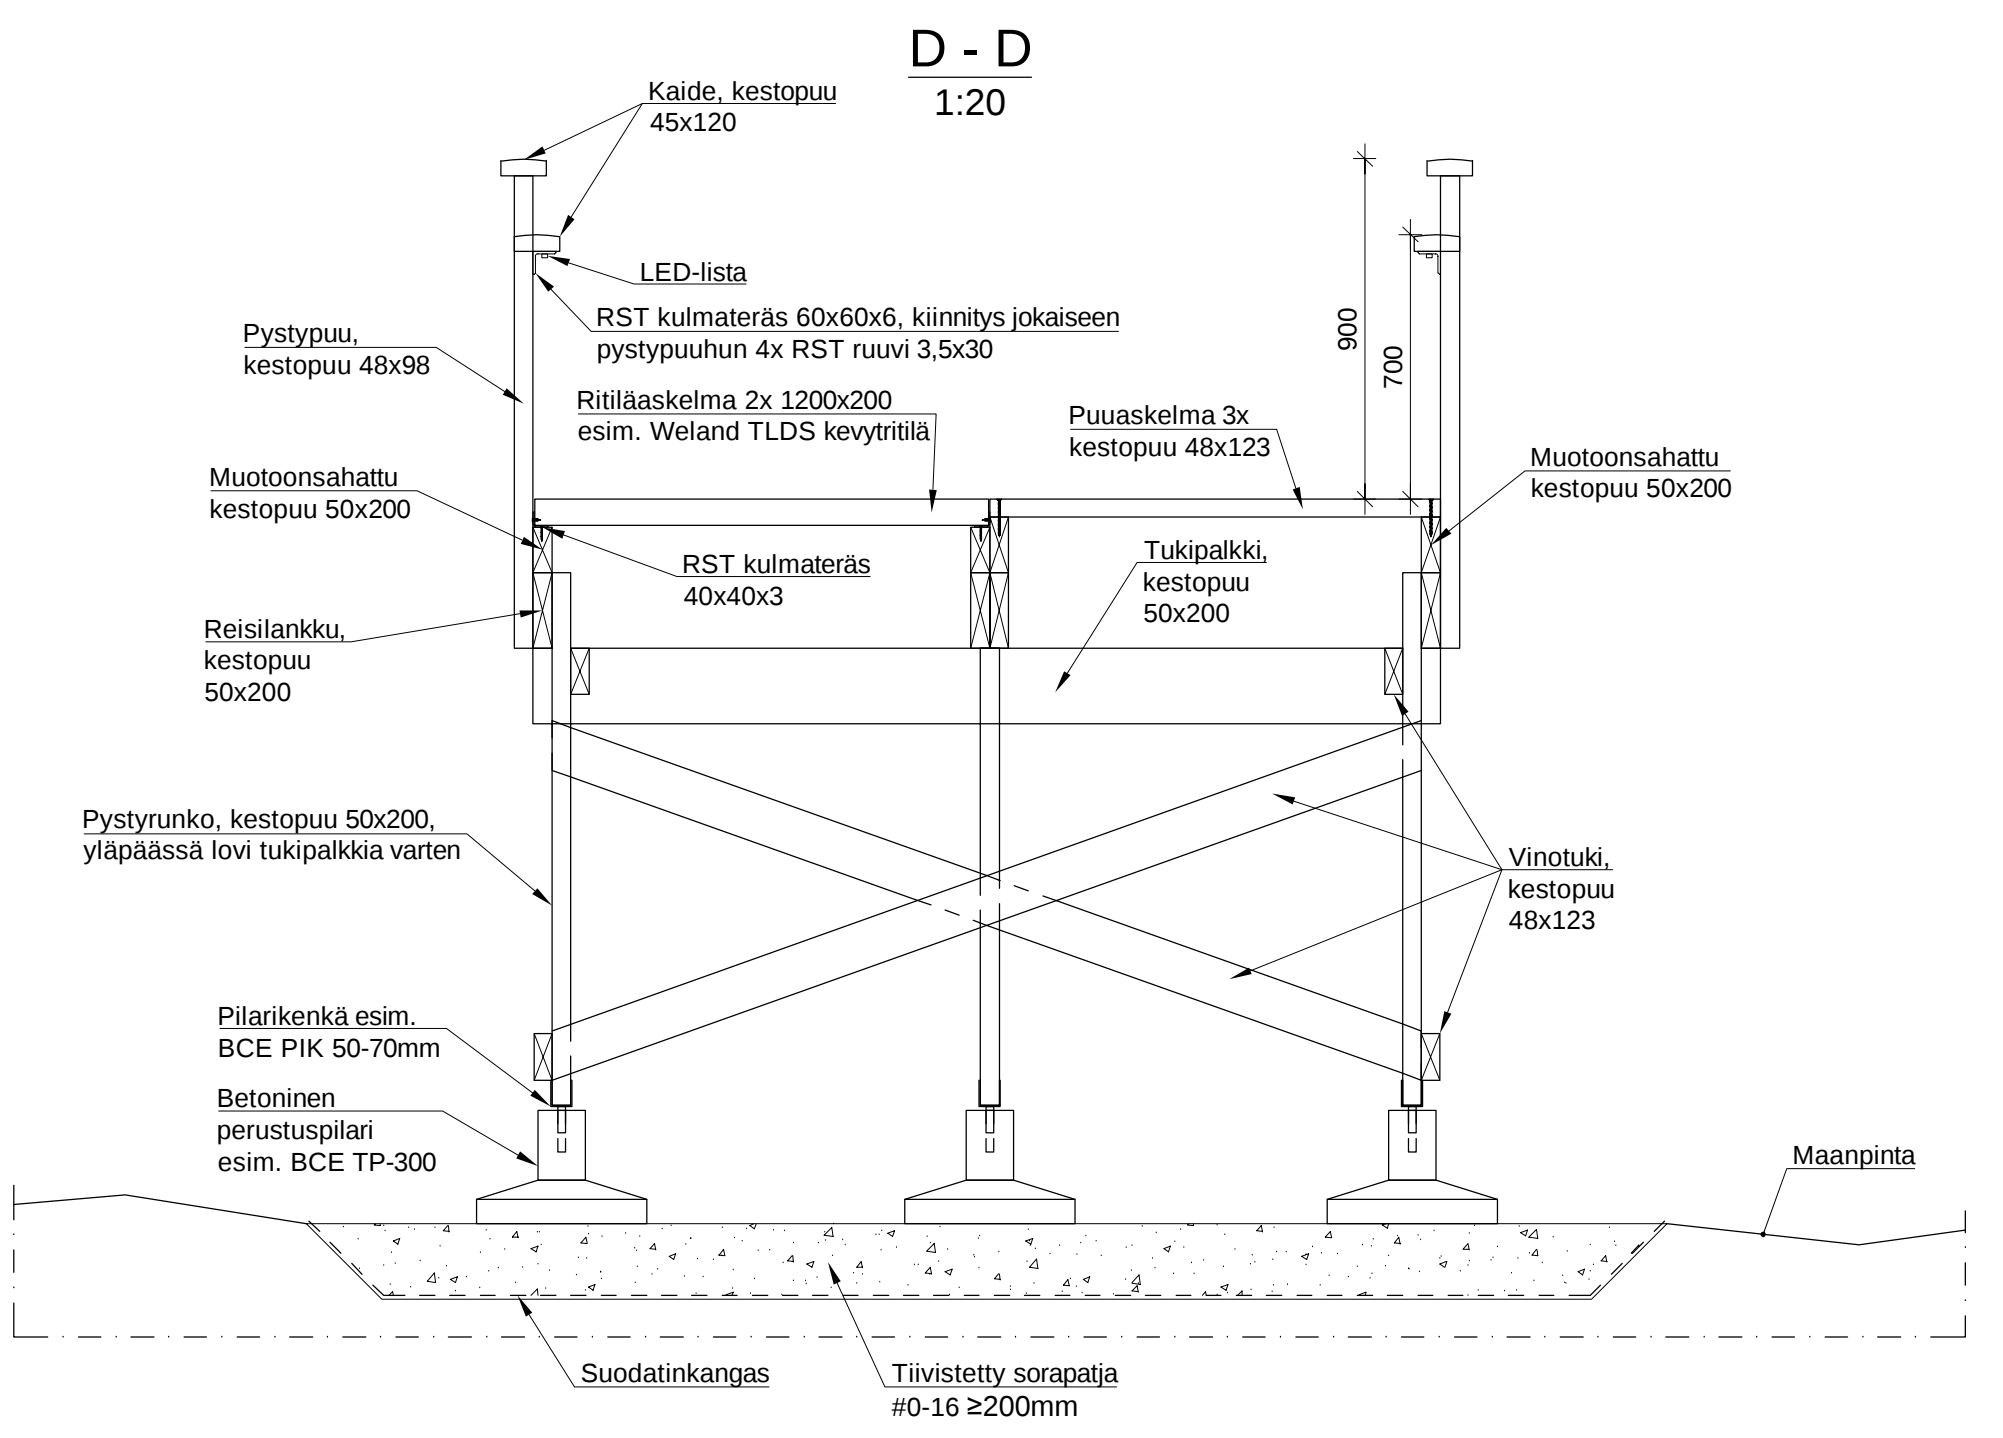
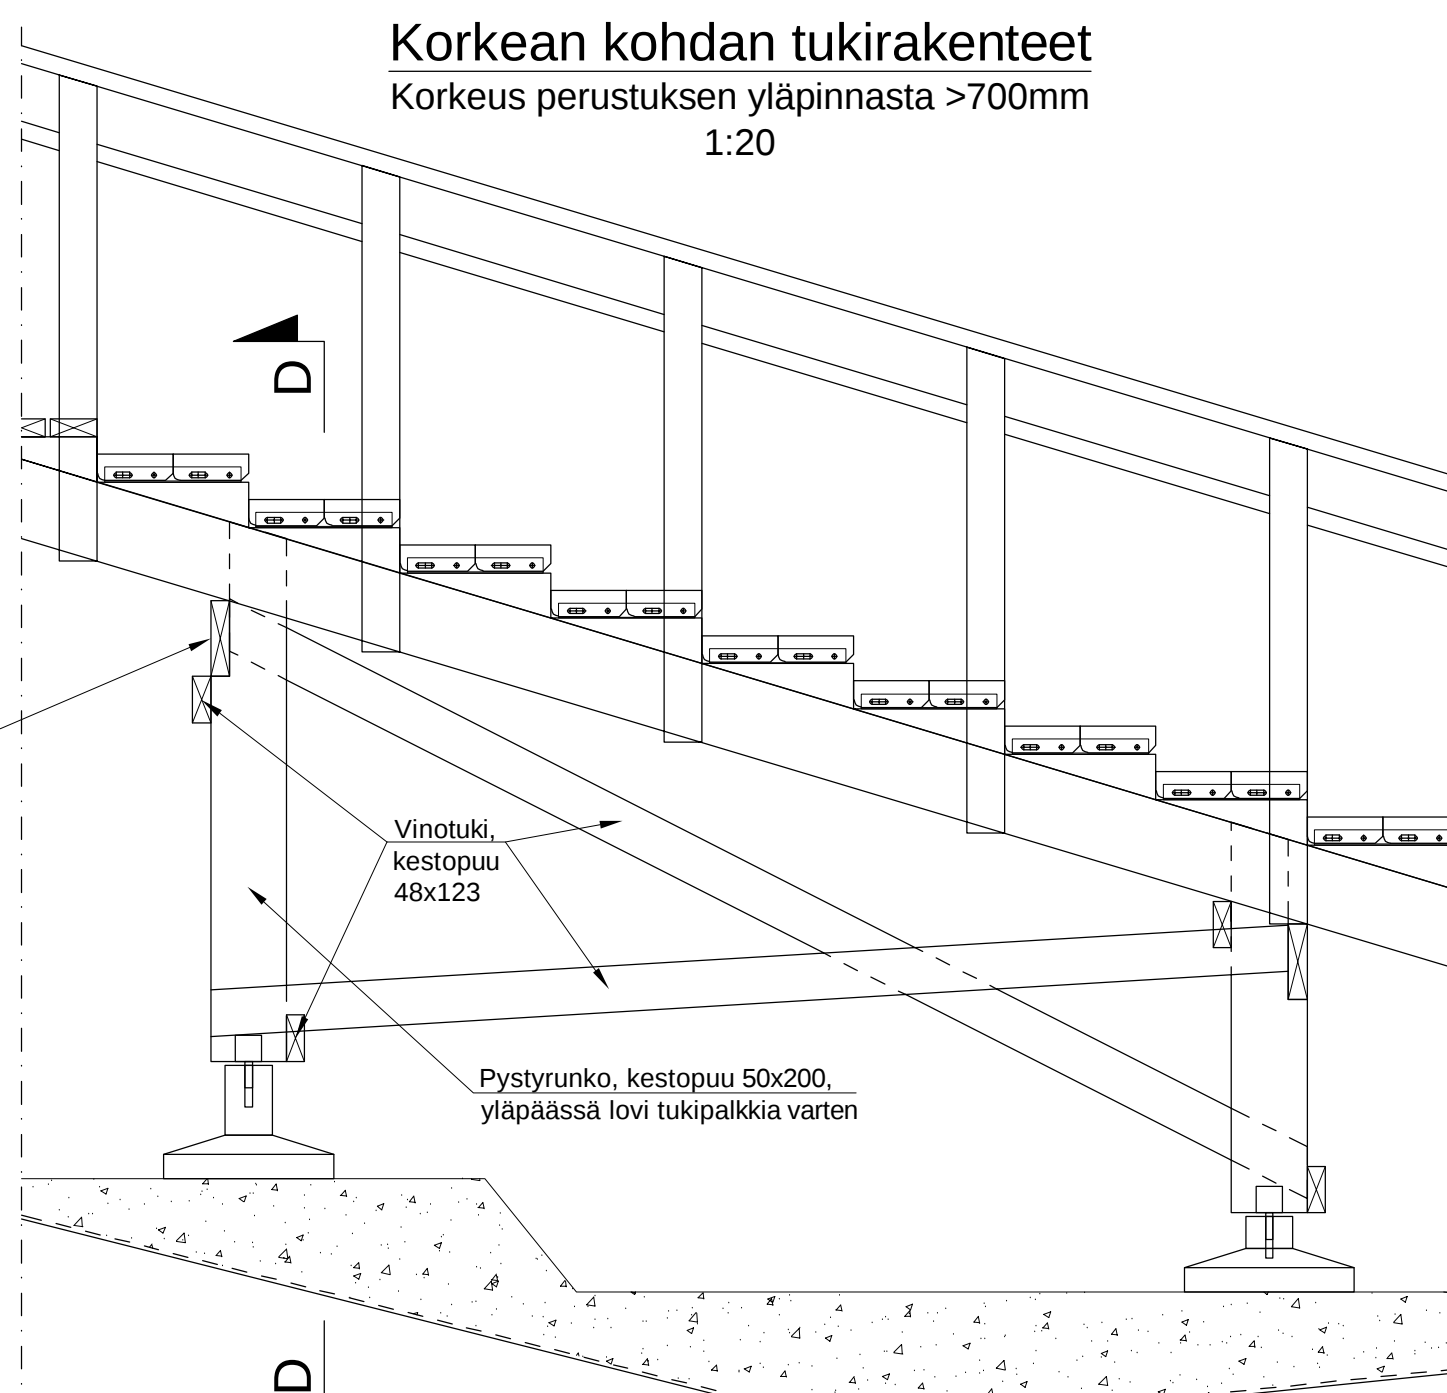
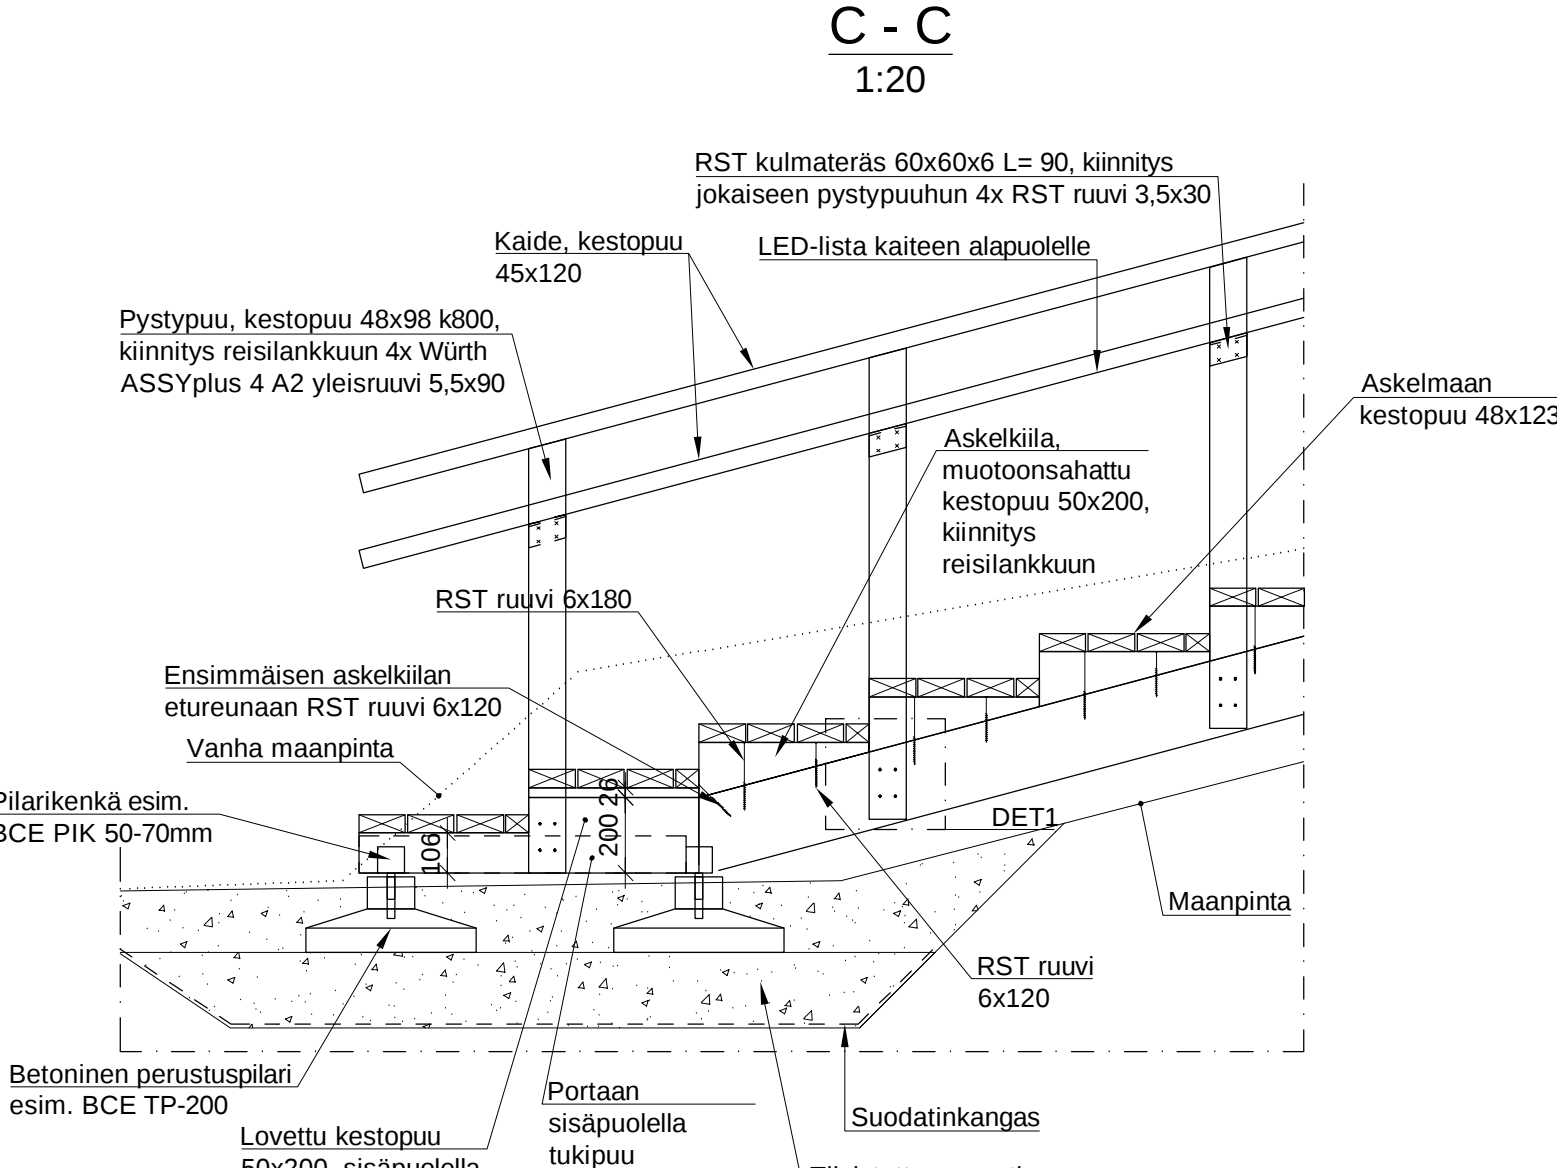
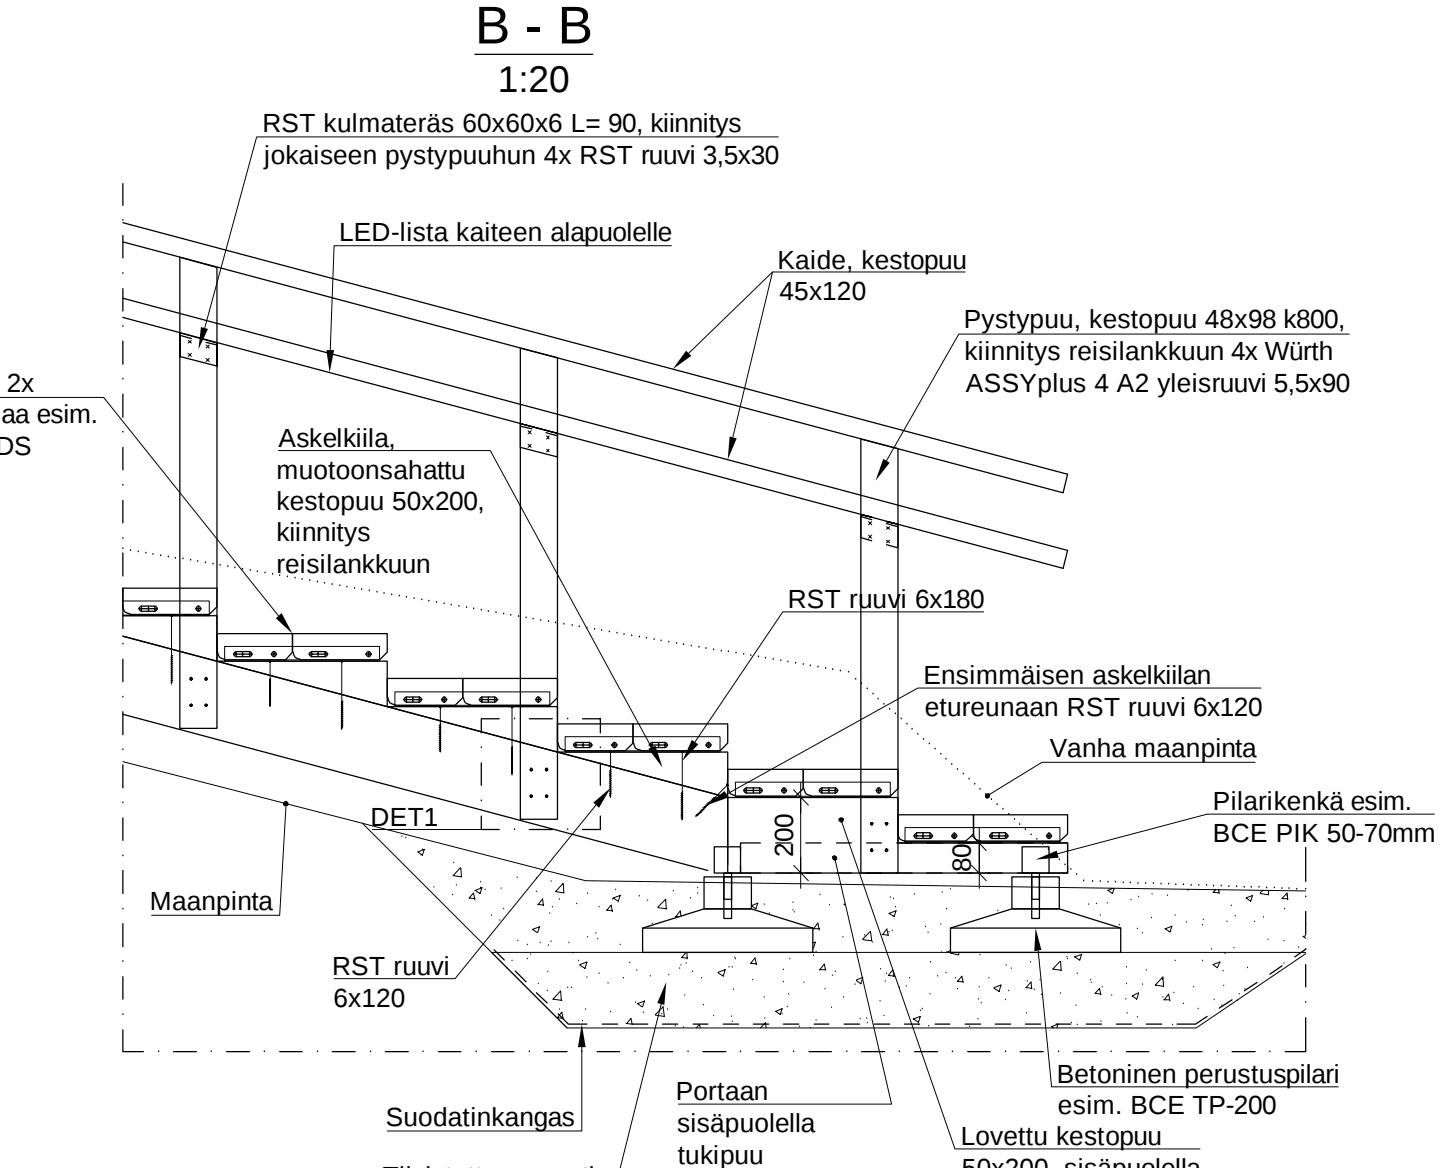
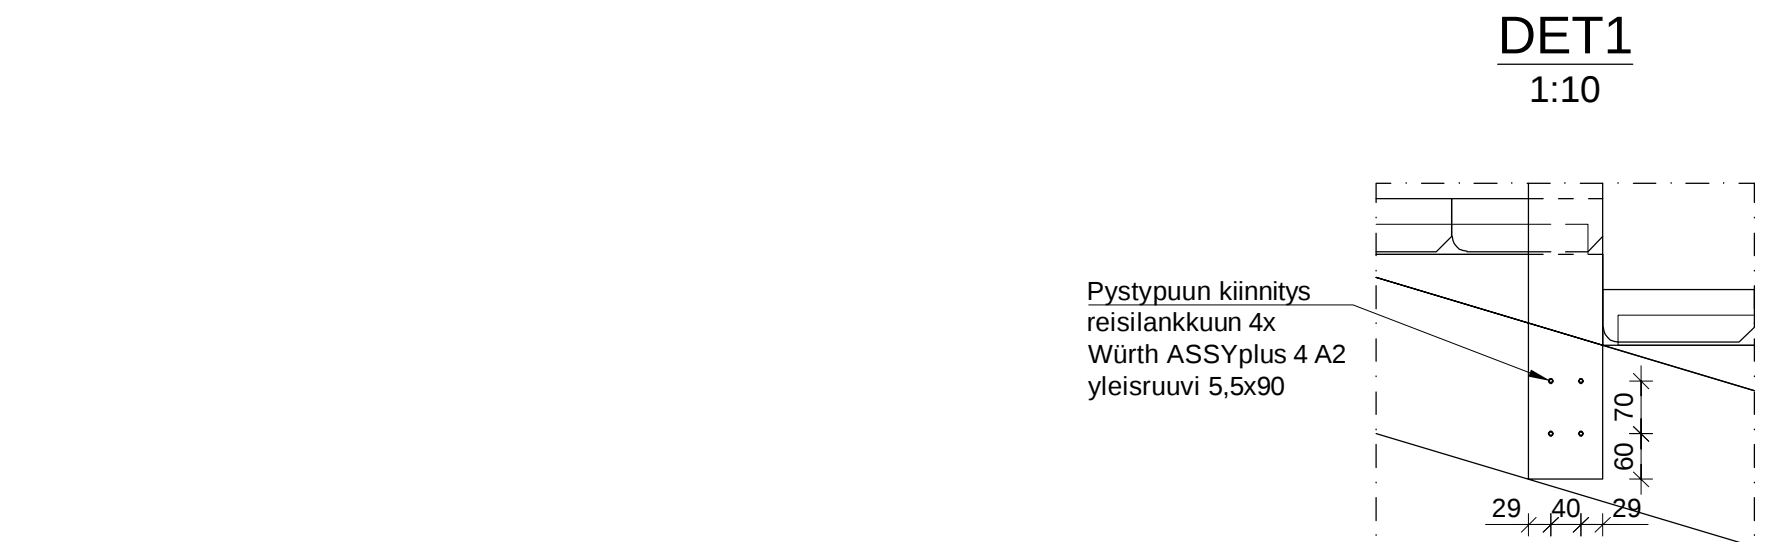
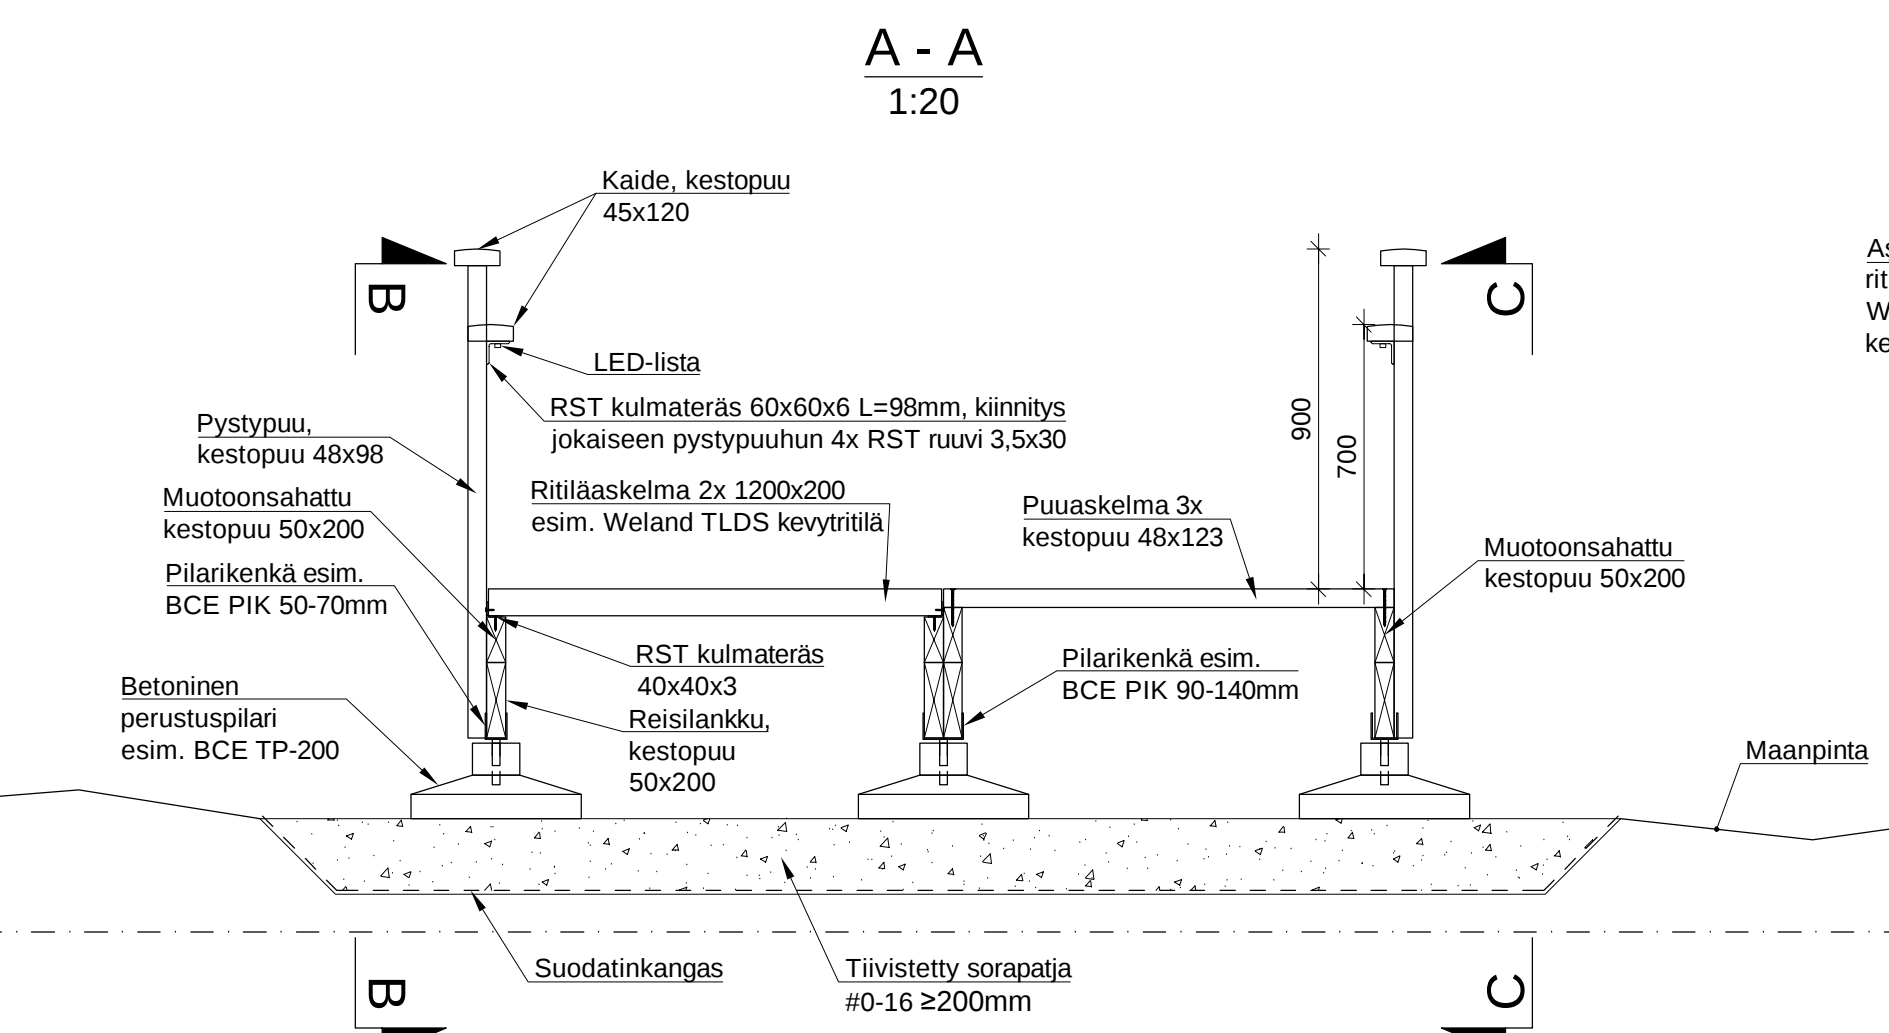
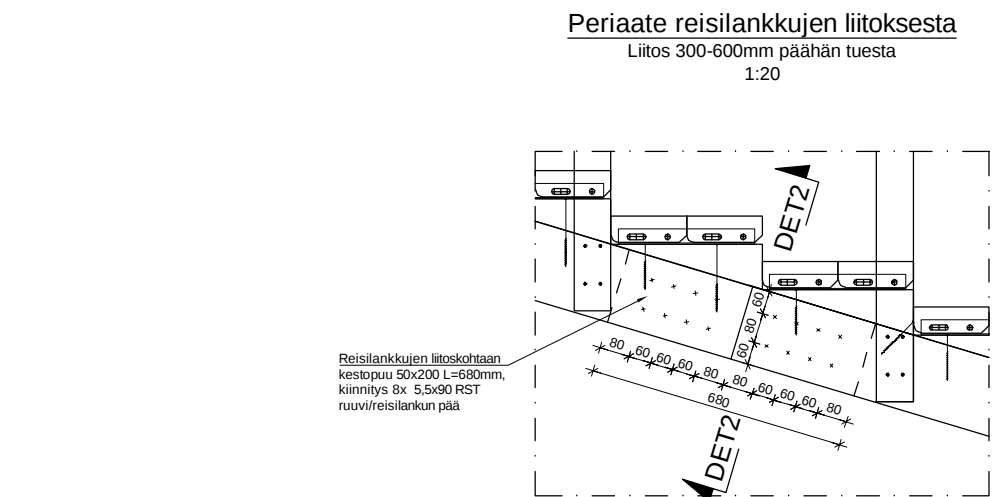


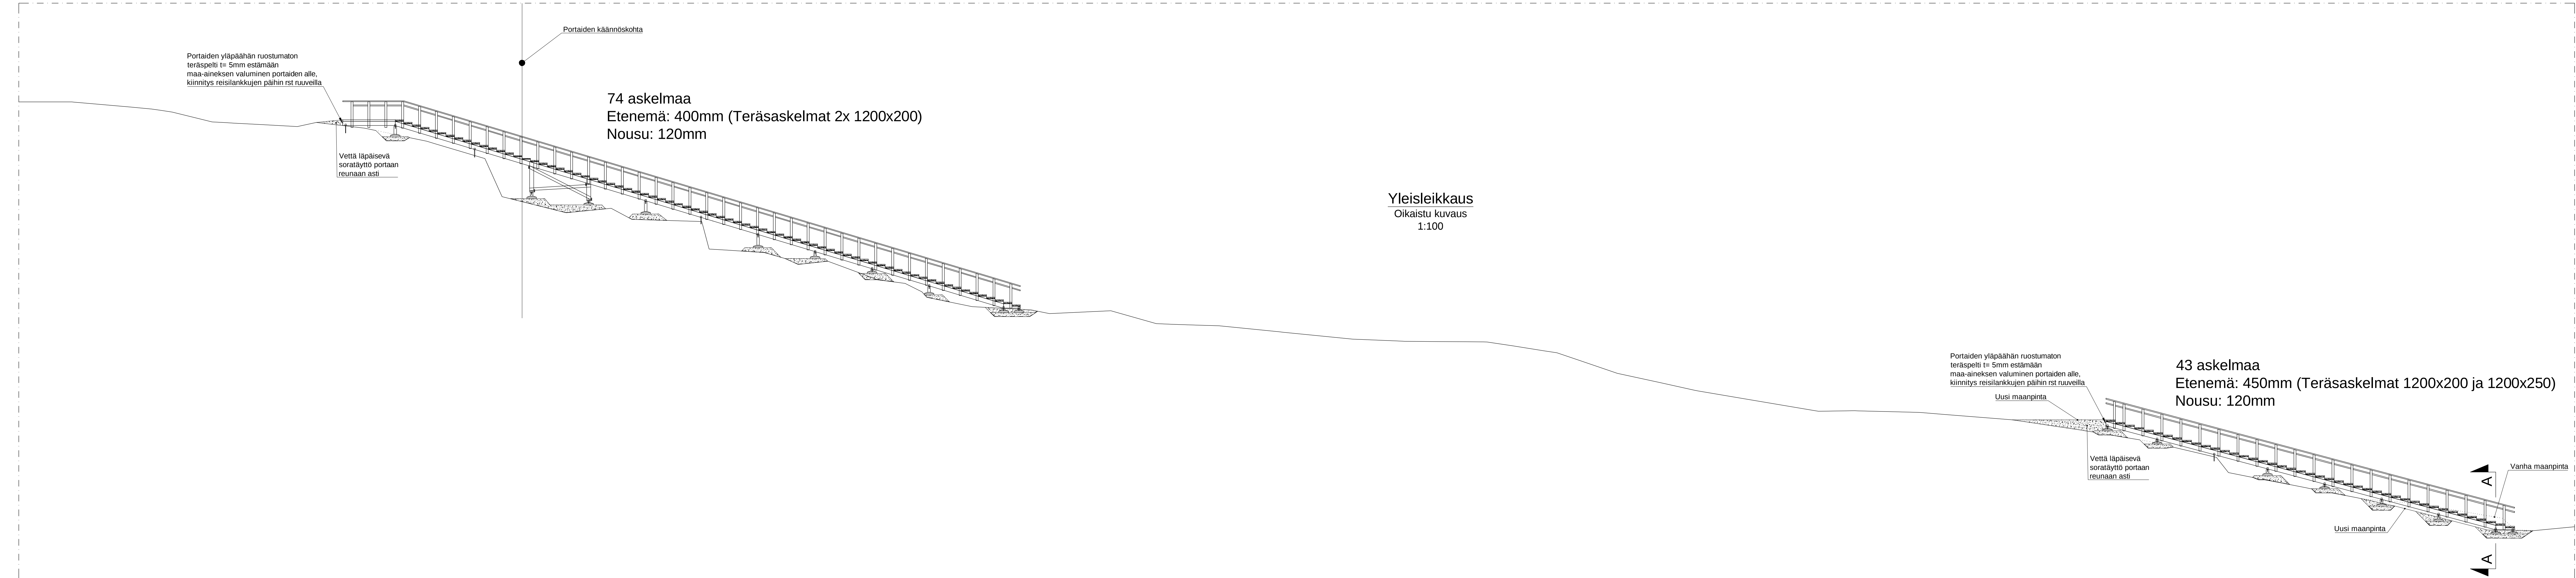

PUUTAVARA:	NTR-A NTR-A NTR-AB	KESTOPUUPALKIT KESTOPUULAUDAT KESTOPUUKAITEET
KÄYTTÖLUOKKA:	3	
- REISILANKUT LOVETAAN PAISTAAN SOPIVAKSI PILARIKENKÄÄN KINNITYSTÄ VARTEN - JÄNNEVÄLI MAKS. 2700MM - ASKELMA 172 - PUTKAISKORKEUUDEN OLLLESSA ENEMMÄN KUIN 700MM ASENNETTAVA ESIM. RST TERÄSVERKKO SILMAKOKO MAKS. 30MM ALEMMAN KÄSJOHTEEN JA REISILANKUN VÄLIIN		
KIINNIKKEET:		
- KAIKKIEN KIINNIKEIDEN TULEE OLLA RUOSTUMATONTA TERÄSTÄ A2 - TERÄSOSIEN TULEE OLLA RUOSTUMATONTA TERÄSTÄ A2 - YLI 6 MM PAKSUILLE RUUVEILLE ESIPORATAAN REIKÄ, JONKA HALKAISUJA ON 0,5D...0,7D (D=RUUVIN HALKAISUJA)		
SEURAAMUSLUOKKA: CC1		
KUORMAT:	qH = 3 kN/m² qL = 2,5 kN/m² g = 0,5 kN/m²	HYÖTYKUORMA LUMIKUORMA OMAPAINO

Tunn. Lukun. Muutos		Piet. Päiväys		
Kaupunginosa / kyla	Korttel / Tila	Toriti / Rento	Viranomaisen merkintä	
-				
Rakennuksen numero (RATUT) / Rakennuksen numero / Rakennusmuutos / Rakennusmuutokset				
Rakennusmenetelmä			Päiväys	Julkaisu no
Uudisrakennus			RAKENNEPIIRUSTUS	
Antti Kallio, Di				
Rakennusohjeiden nimi ja osasto			Päivätyksen sisältö	Mittakaava
-			Kuntoportaiden leikkaukset	1:100
KARHUVOIRON KUNTOPORTAAT				
KANGASNIEMI				
-				
AFRY Finland Oy			Suunnittelija	Työnumero
Linnankatu 5			Rak. osa	
00500 Espoo			RAK	
P. +358 20 765 9999			101029568-001	
			Päiväys	Muutos
			002	
			Tarkistus ja viitekirjan tiedot	