


KARHUVUOREN LIIKUNTAPUISTO LUONNOS

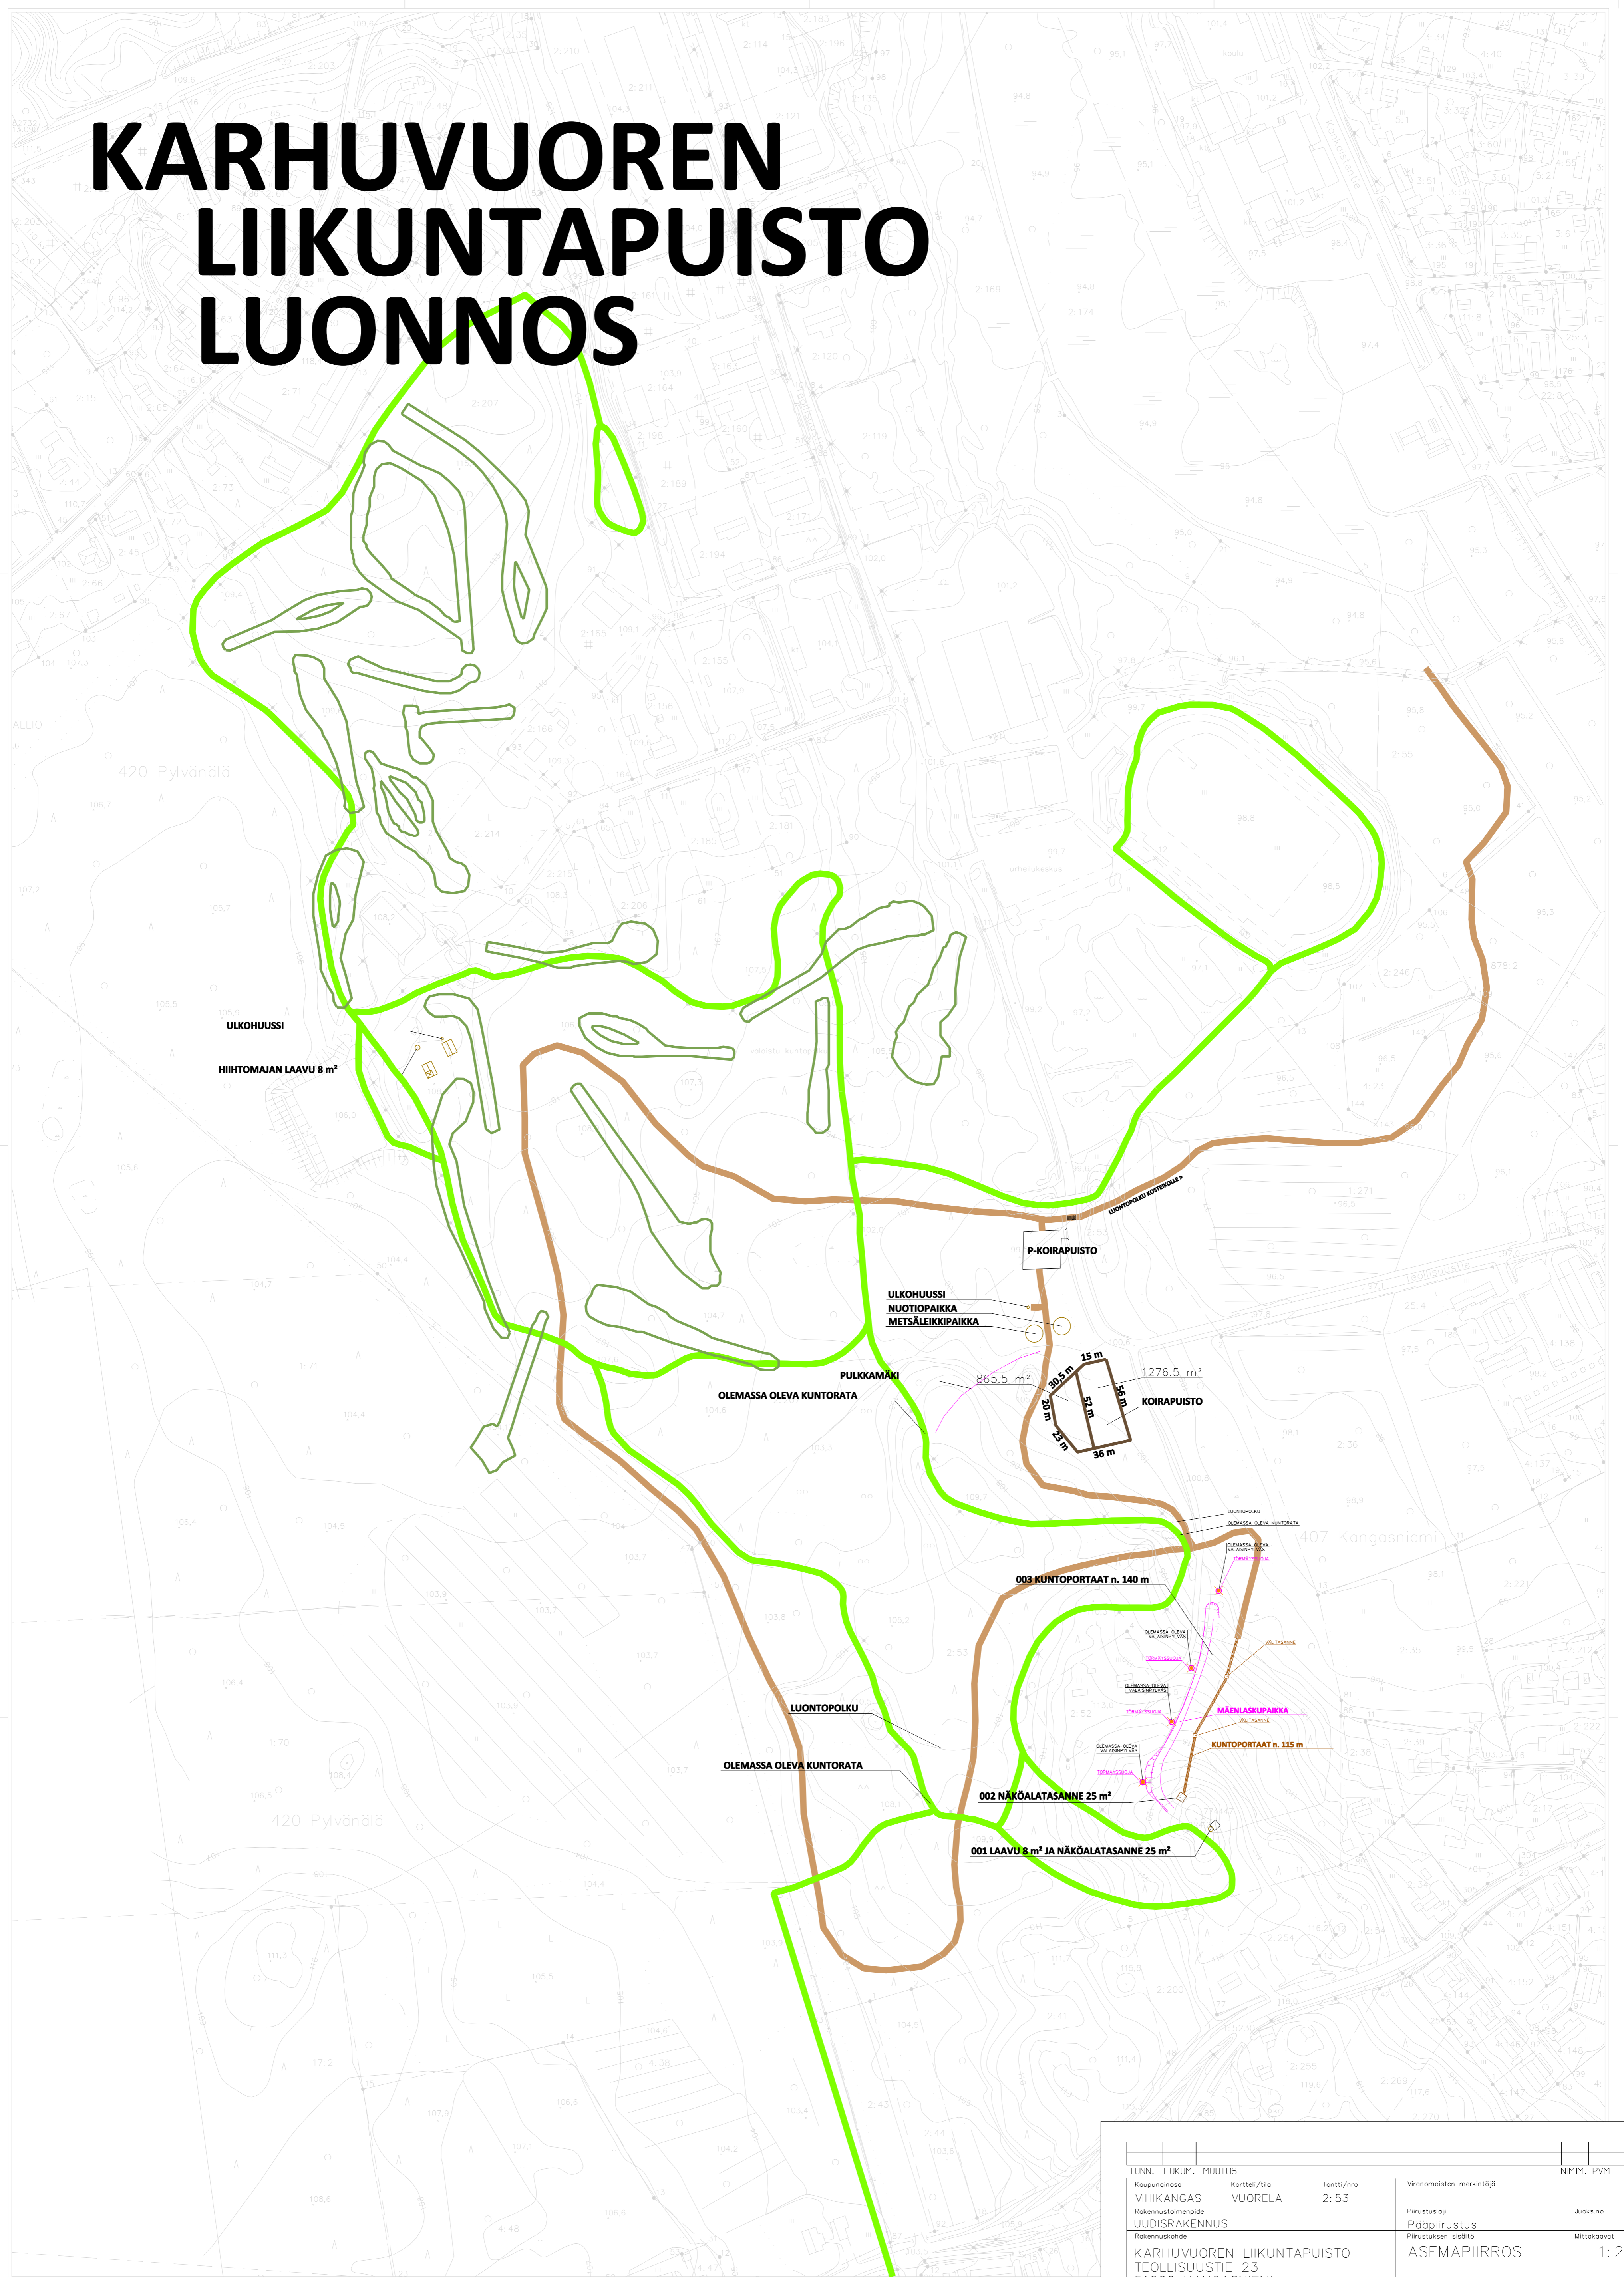

TUNN.	LUKUM.	MUUTOS	NIMI, PVM	
Kaupunginosa	Korttelit/tila	Tontti/työ	Vironmaisten merkintä	
VIHKANGAS	VUORELA	2: 53		
Rakennustilamäärä	UUDISRAKENNUS		Piirustuksen nimi	Juoks.no
Rakennuskohde	KARHUVUOREN LIIKUNTAPUISTO TEOLLISUUSTIE 23 51200 KANGASNIEMI		Piirustuksen sisältö	Mittakaavat
			ASEMAPIirros	1: 2000
Suunnittelija		Risto Ylönen, RKM (AMK)	Suunnittelija, työnmero ja piirustuksen numero	Muutos
Kangasniemi		Kangasniemen Kunta	ARK	
Puh. 040 7740028		risto.ylonen@kangasniemi.fi	Piiritys	Päiväys
			RY16	17.1.2025
				Tiedosto