


Suunnitelma esittää suunniteltujen rakennusten sijainnit sekä arvioidut maksimi kerrosneliöt rakennuksittain.

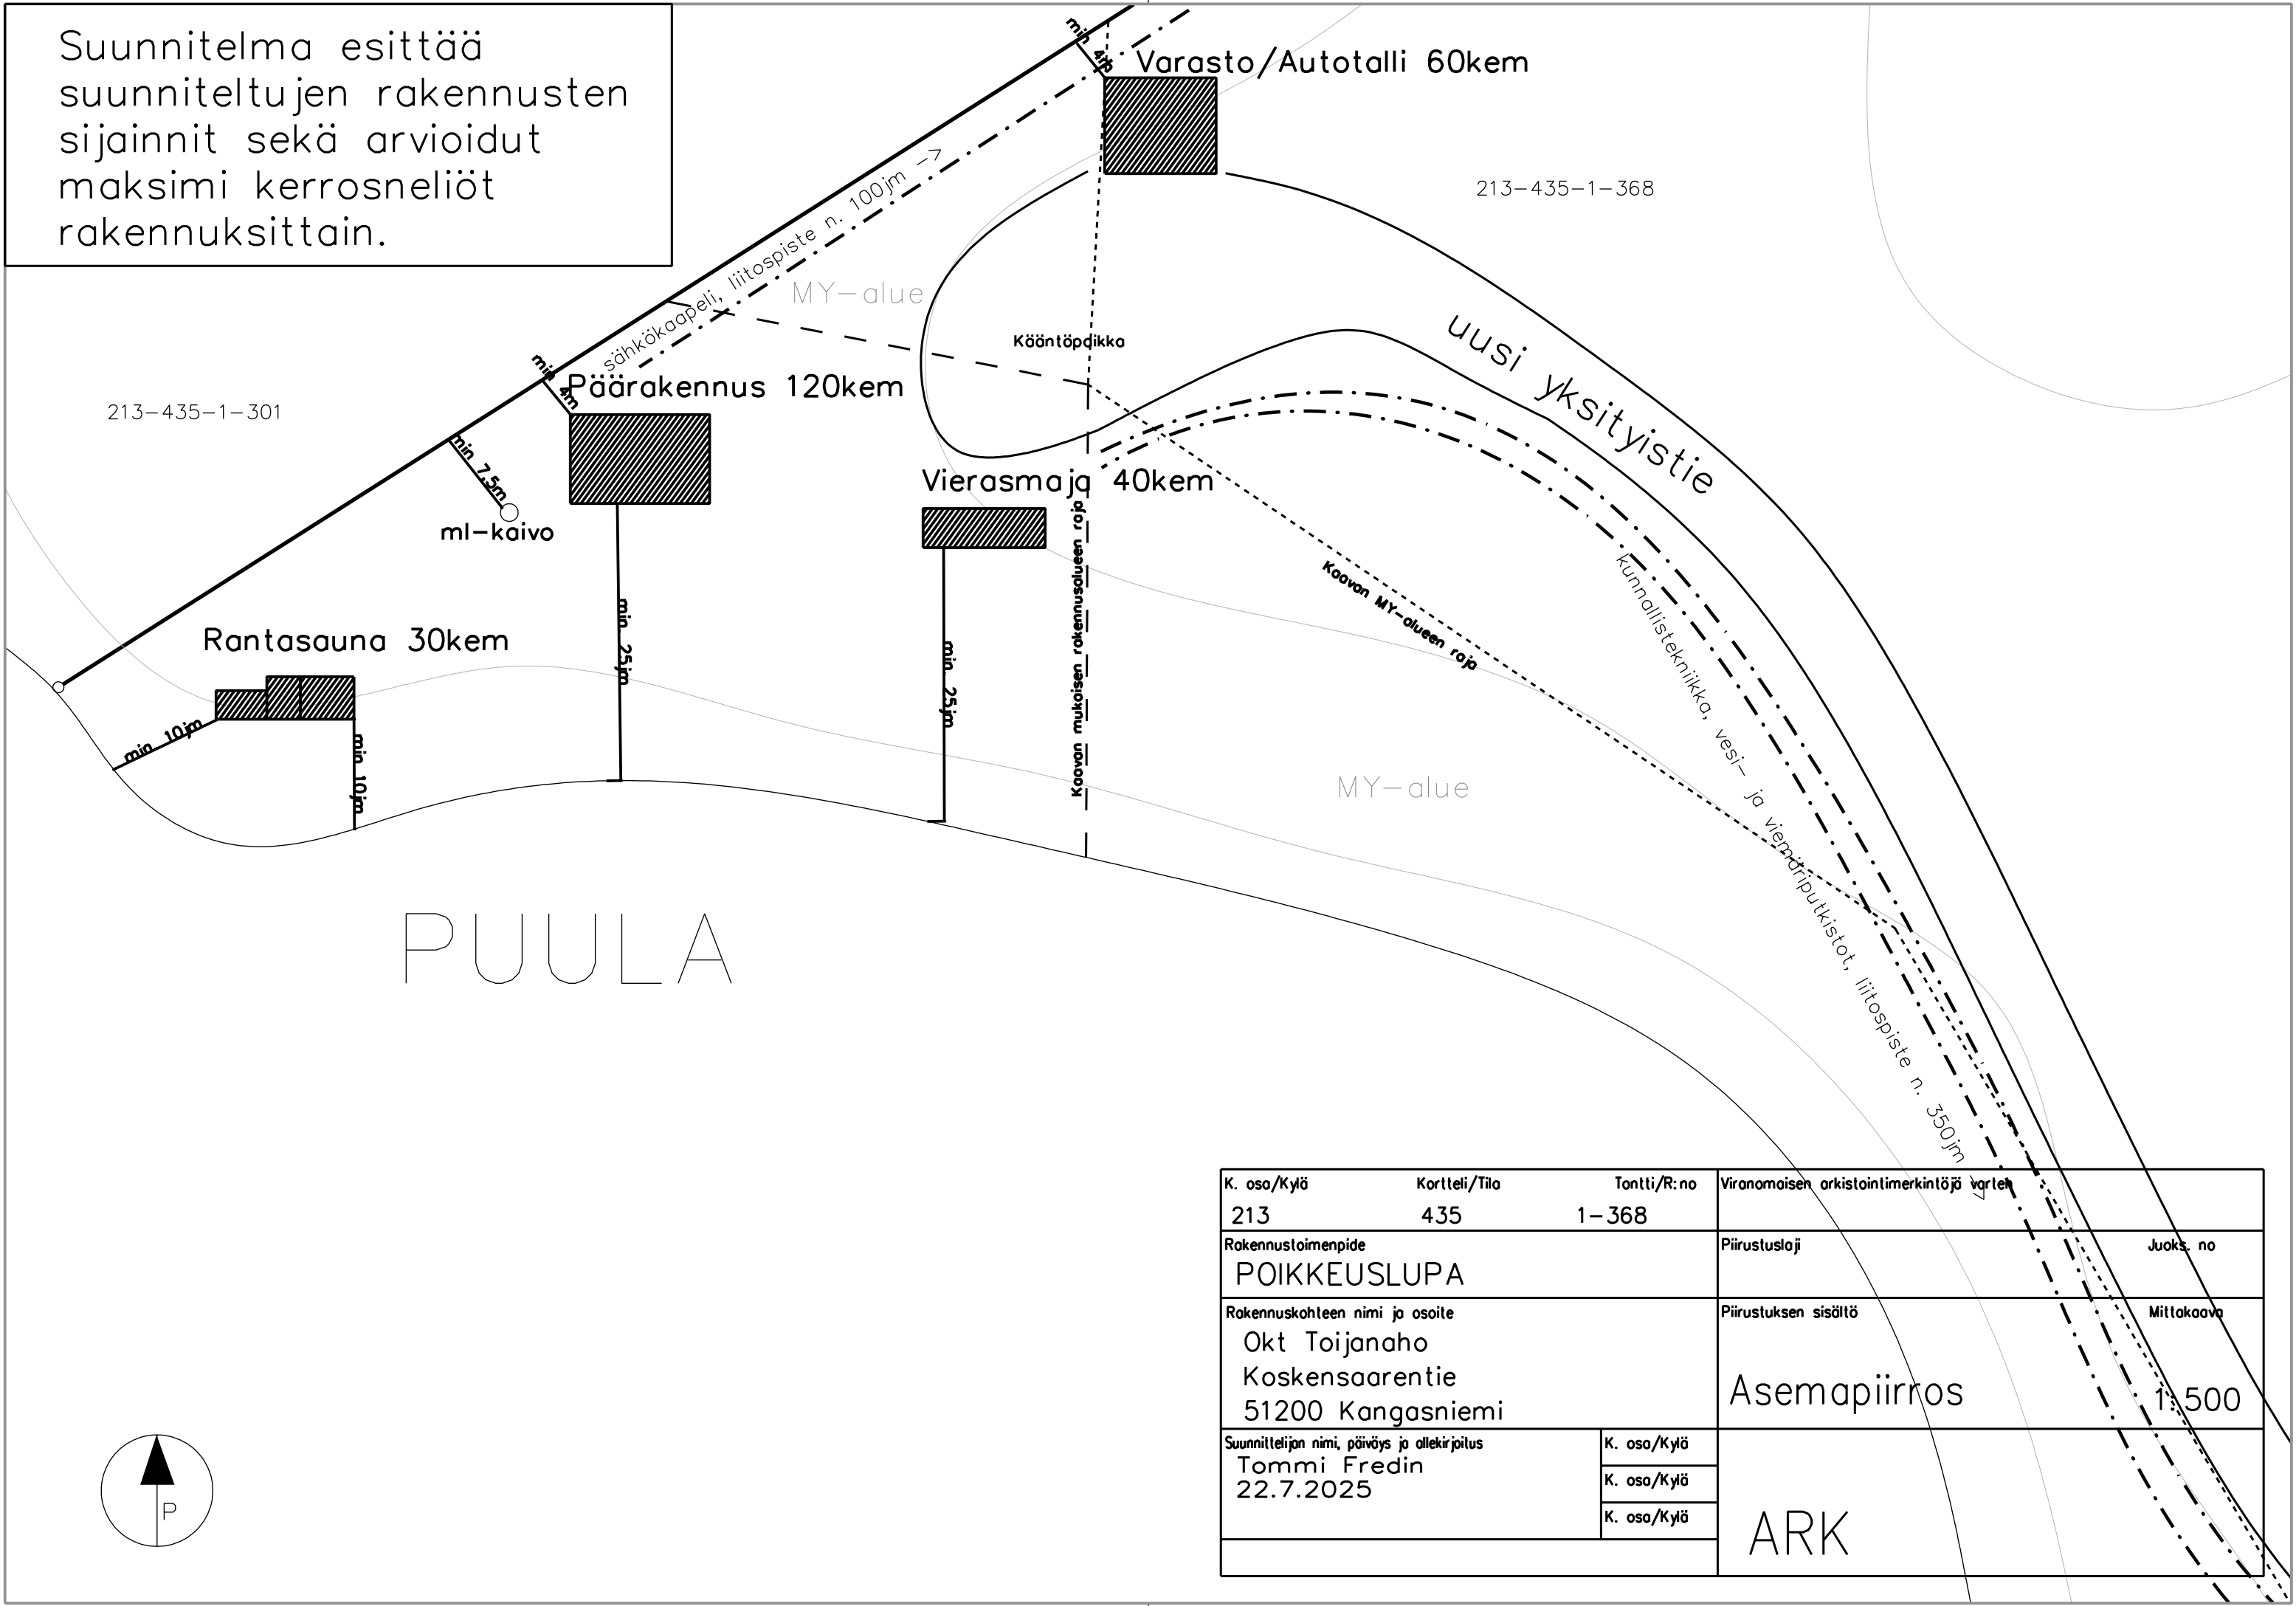

K. osa/Kylä	Kortteli/Tila	Tontti/R: no	Viranomaisen arkistointimerkintöjä varten	
213	435	1-368		
Rakennustoimenpide			Piirustuslaji	Juoks. no
POIKKEUSLUPA				
Rakennuskohteen nimi ja osoite			Piirustuksen sisältö	Mittakaava
Okt Toijanaho Koskensaaarentie 51200 Kangasniemi			Asemapiirros	1:500
Suunnittelijan nimi, päiväys ja allekirjoitus		K. osa/Kylä	ARK	
Tommi Fredin		K. osa/Kylä		
22.7.2025		K. osa/Kylä		