


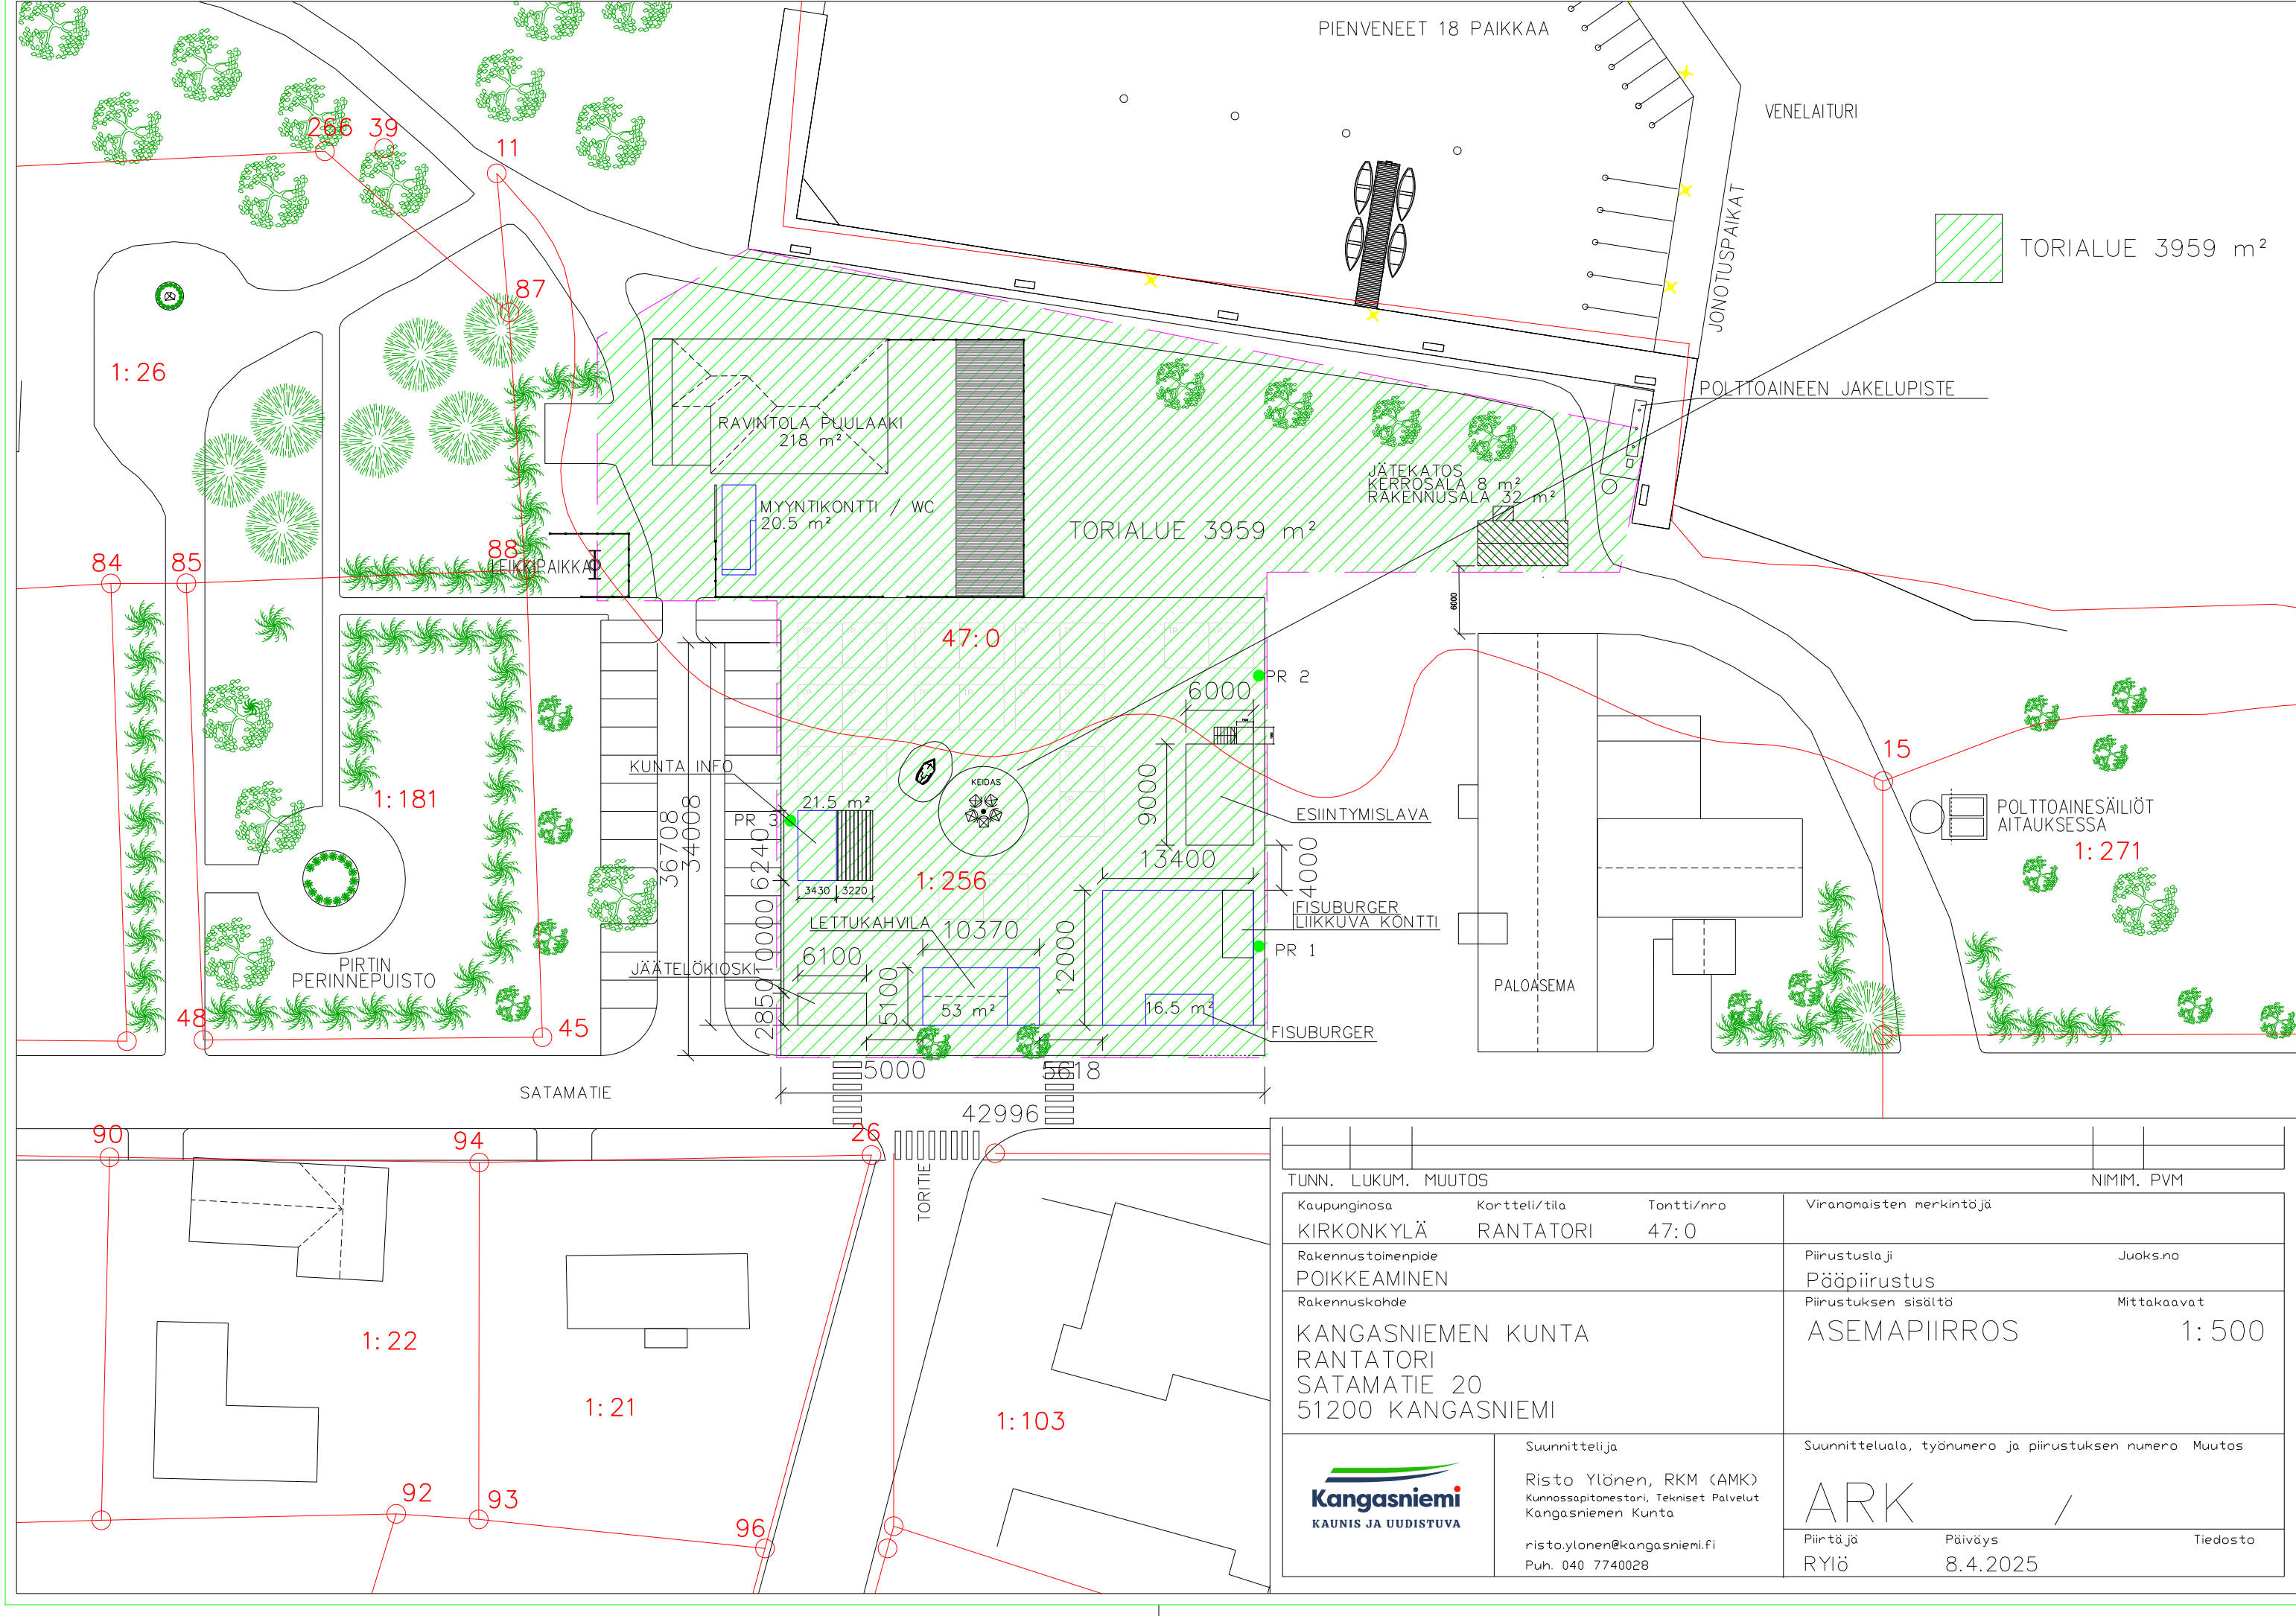

TUNN. LUKUM. MUUTOS			NIMIM. PVM	
Kaupunginosa	Kortteli/tila	Tontti/nro	Viranomaisten merkintöjä	
KIRKONKYLÄ	RANTATORI	47:0		
Rakennustoimenpide			Piirustuslaji	Juoks.no
POIKKEAMINEN			Pääpiirustus	
Rakennuskohde			Piirustuksen sisältö	Mittakaavat
KANGASNIEMEN KUNTA			ASEMAPIIRROS	1:500
RANTATORI				
SATAMATIE 20				
51200 KANGASNIEMI				
 KAUNIS JA UUDISTUVA	Suunnittelija		Suunnittelualue, työnnumero ja piirustuksen numero Muutos	
	Risto Ylönen, RKM (AMK) Kunnossapitonestari, Tekniset Palvelut Kangasniemen Kunta		ARK /	
	risto.ylonen@kangasniemi.fi Puh. 040 7740028		Piirtäjä	Päiväys
		RYIö	8.4.2025	