




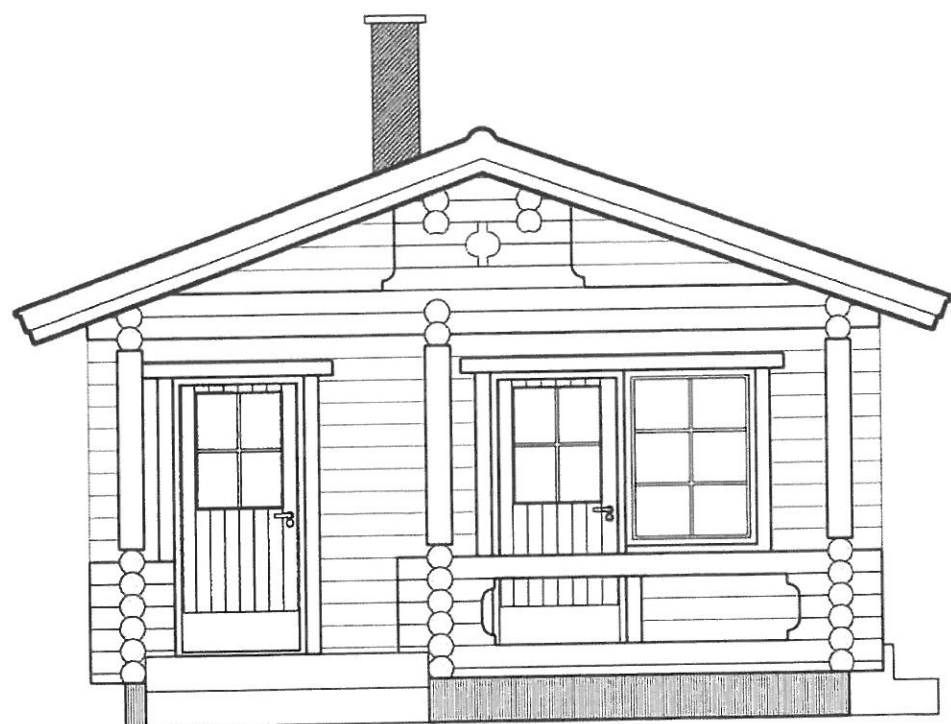


Länteen

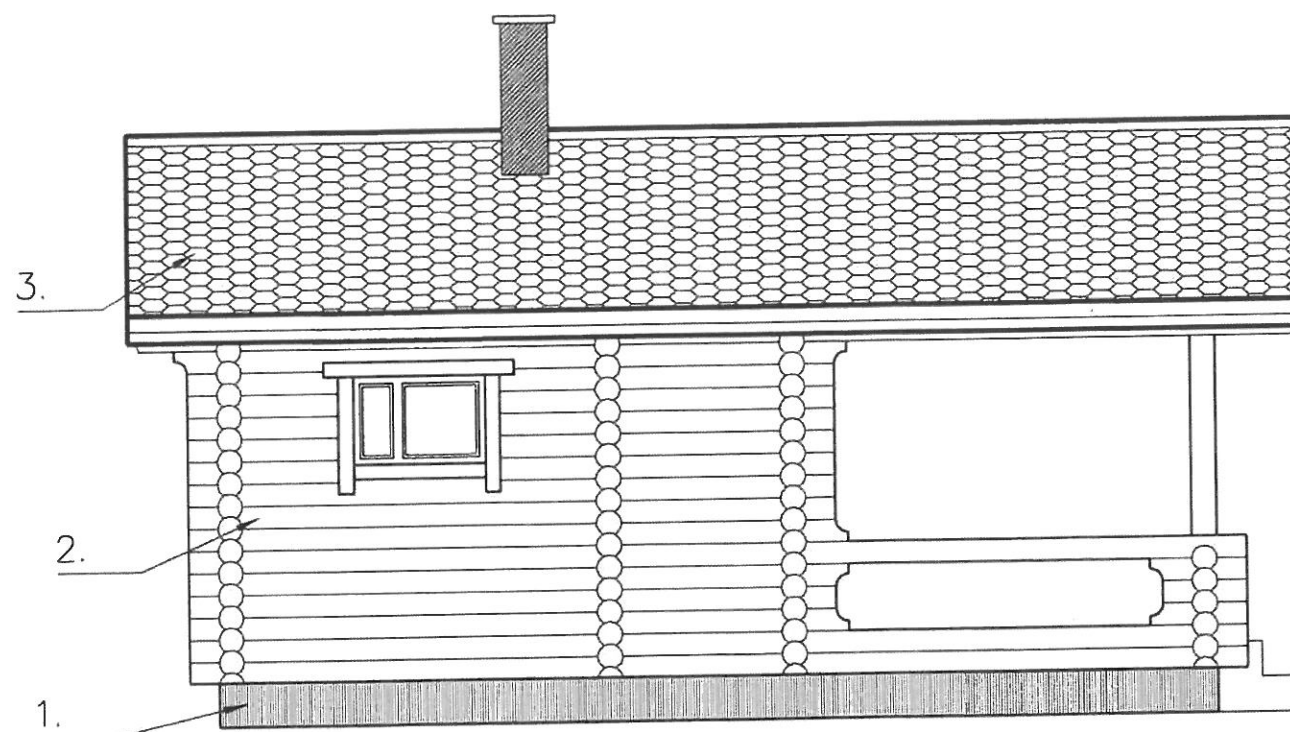

Pohjoiseen



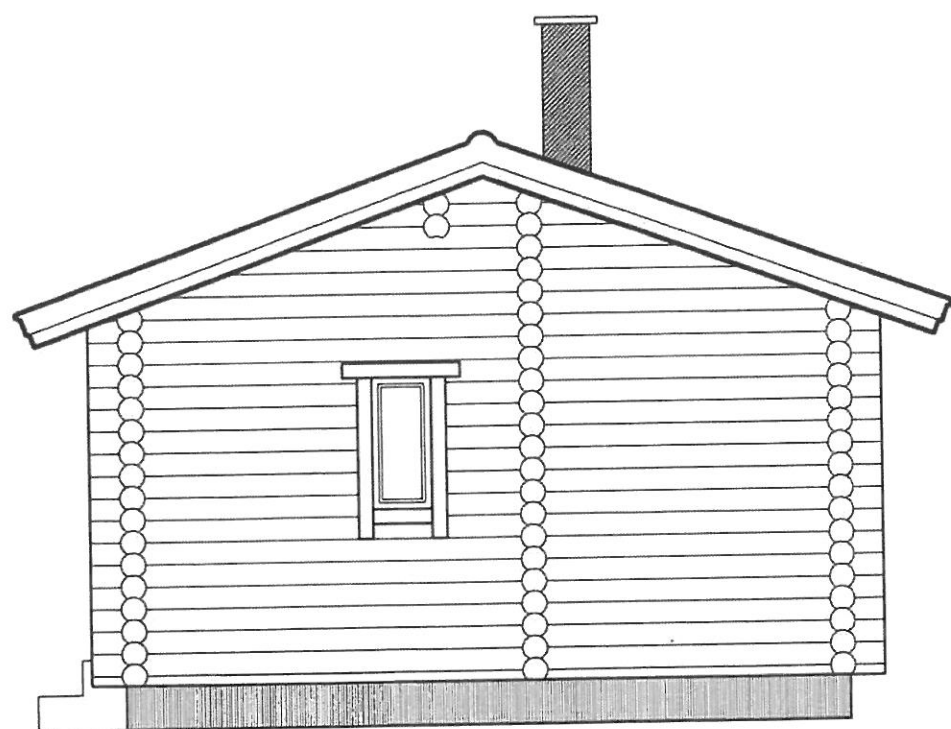


Itään

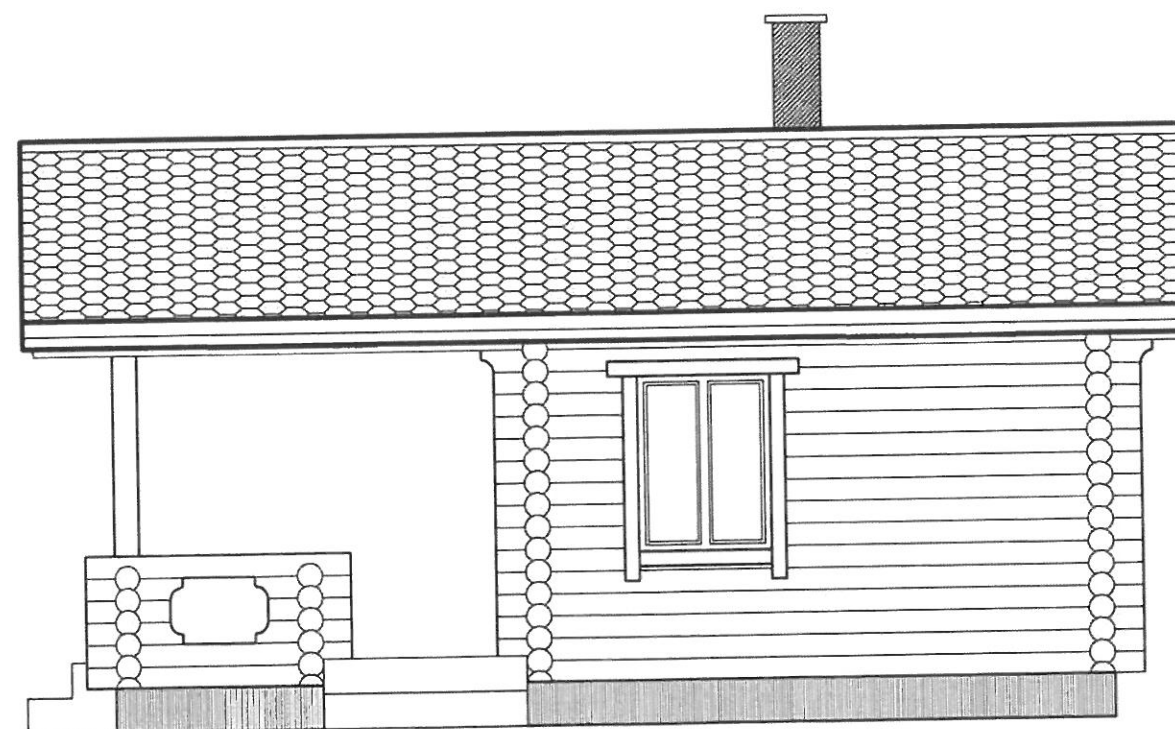

Etelään

1. Harkkoperustus, slammaus
2. Pyöröhirsi, Punaruskea
3. Palahuopa, musta

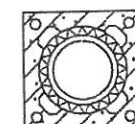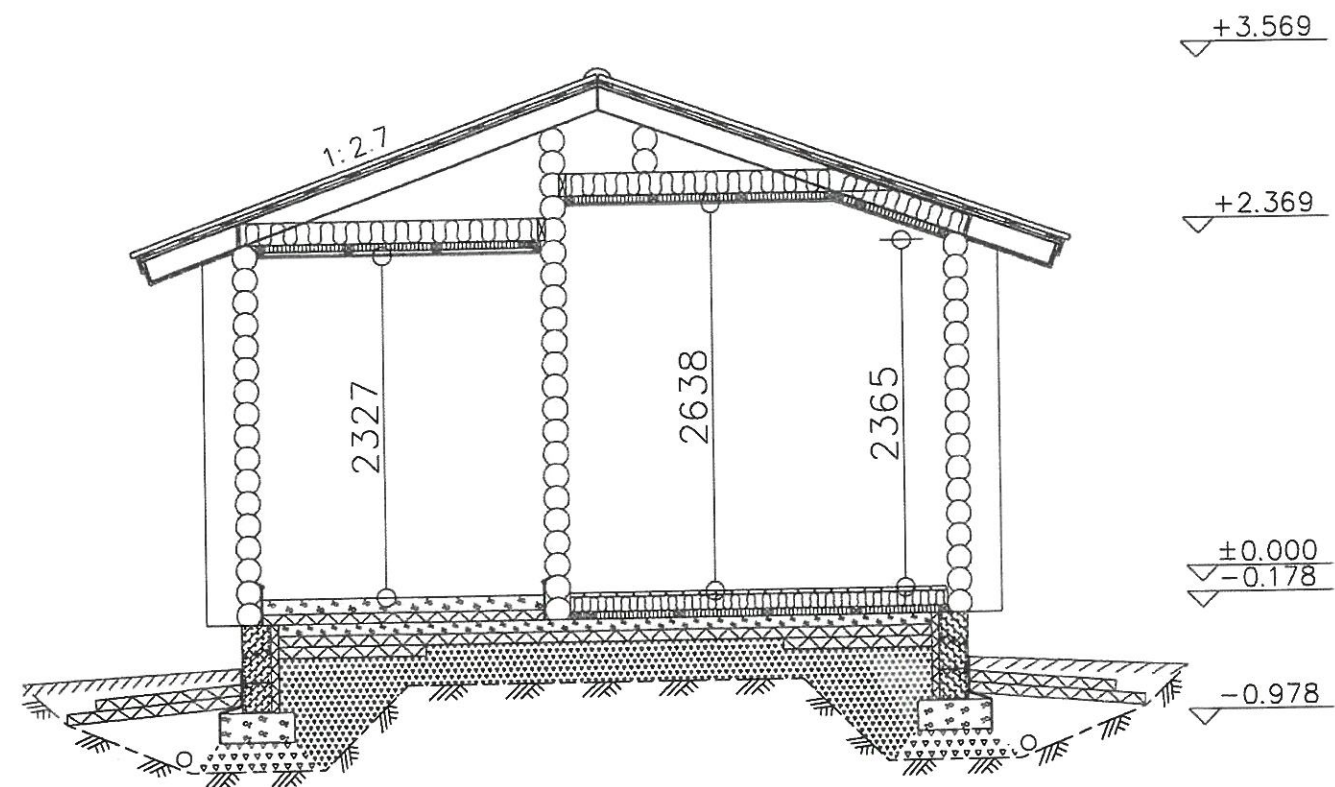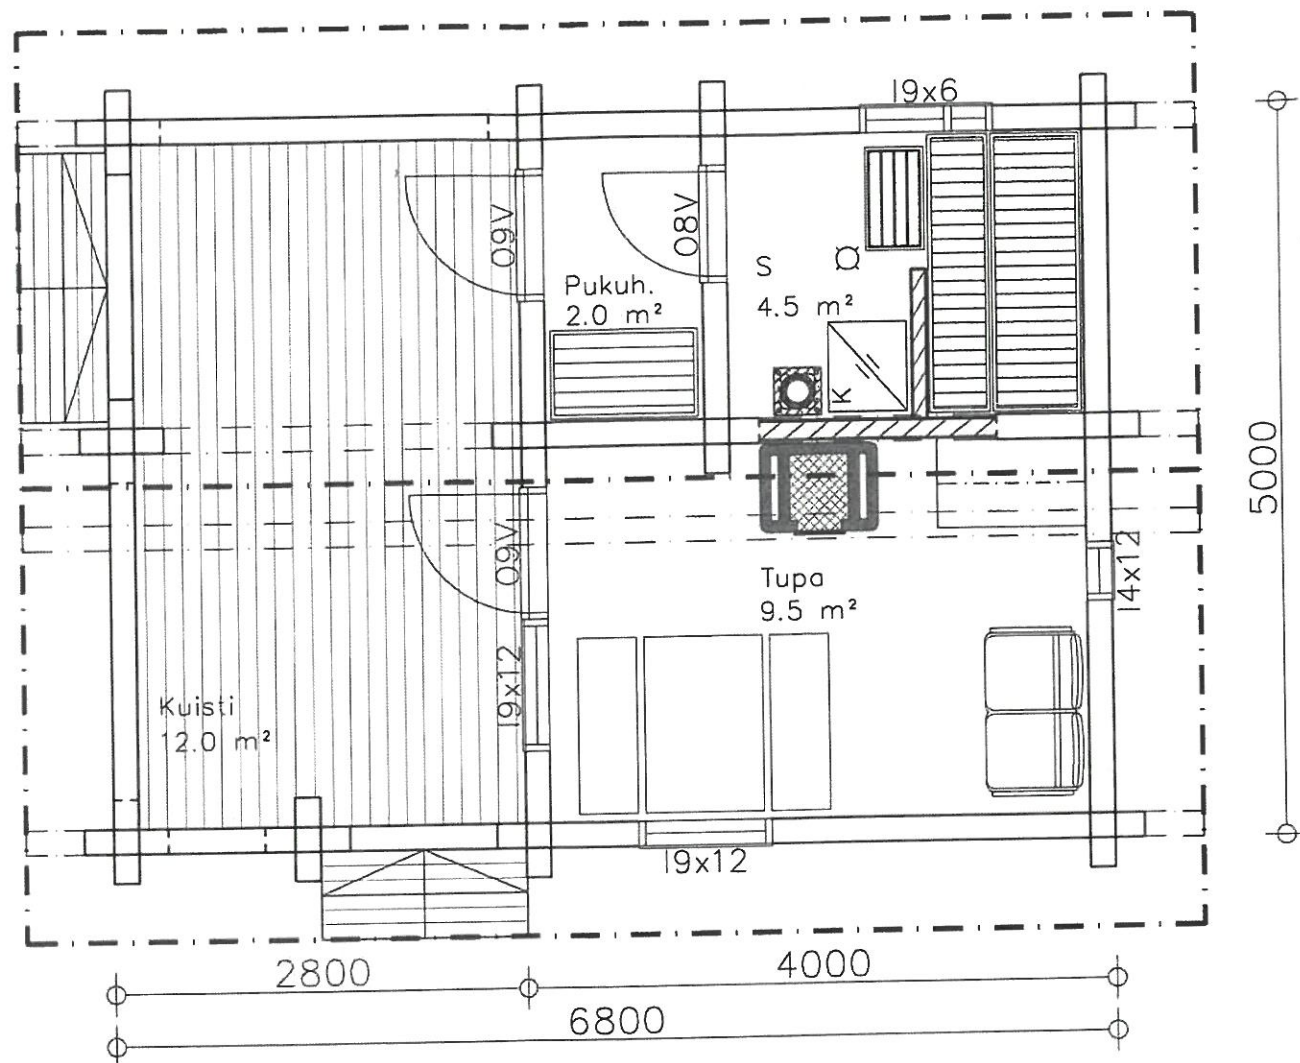


HORMI 1:20



Takka ja kiuas johdetaan samaan savuhormiin, kumpikin tulisija varustetaan erillisellä sulkupellillä.

Kerrosala 20 m²
Huoneistoala 16 m²
Tilavuus 310 m³

TUNN. LUKUM. MUUTOS			NIMIM. PVM	
Kaupunginosa	Kortteli/tila	Tontti/hra	Viranomaisten merkintäjä	
VIHAVE	PURONOTKO	1: 31		
Rakennustoimenpide			Piirustuslaji	Juoks.no
UUDISRAKENNUS			PÄÄPIIRUSTUS	02
Rakennuskohde			Piirustuksen sisältö	Mittakaavat
RANTASAUNA			POHJA	1: 50
Laitinen Matti, Liukkonen Pentti			HORMI	1: 20
VIHAVENTIE				
VUOJALAHTI				
Kari Erkkilä			Suunnittelualue, työnnumero ja piirustuksen numero	Muutos
Juolukkakuja 1-5 as 4			ARK	03/11/02
51200 Kangasniemi				
0400 549 546				
Päiväys, suunnittelija, nimen selvitys ja koulutus			Yhteyshenkilö	Tiedosto
30.04.2011	rkm	KARI ERKKILÄ		

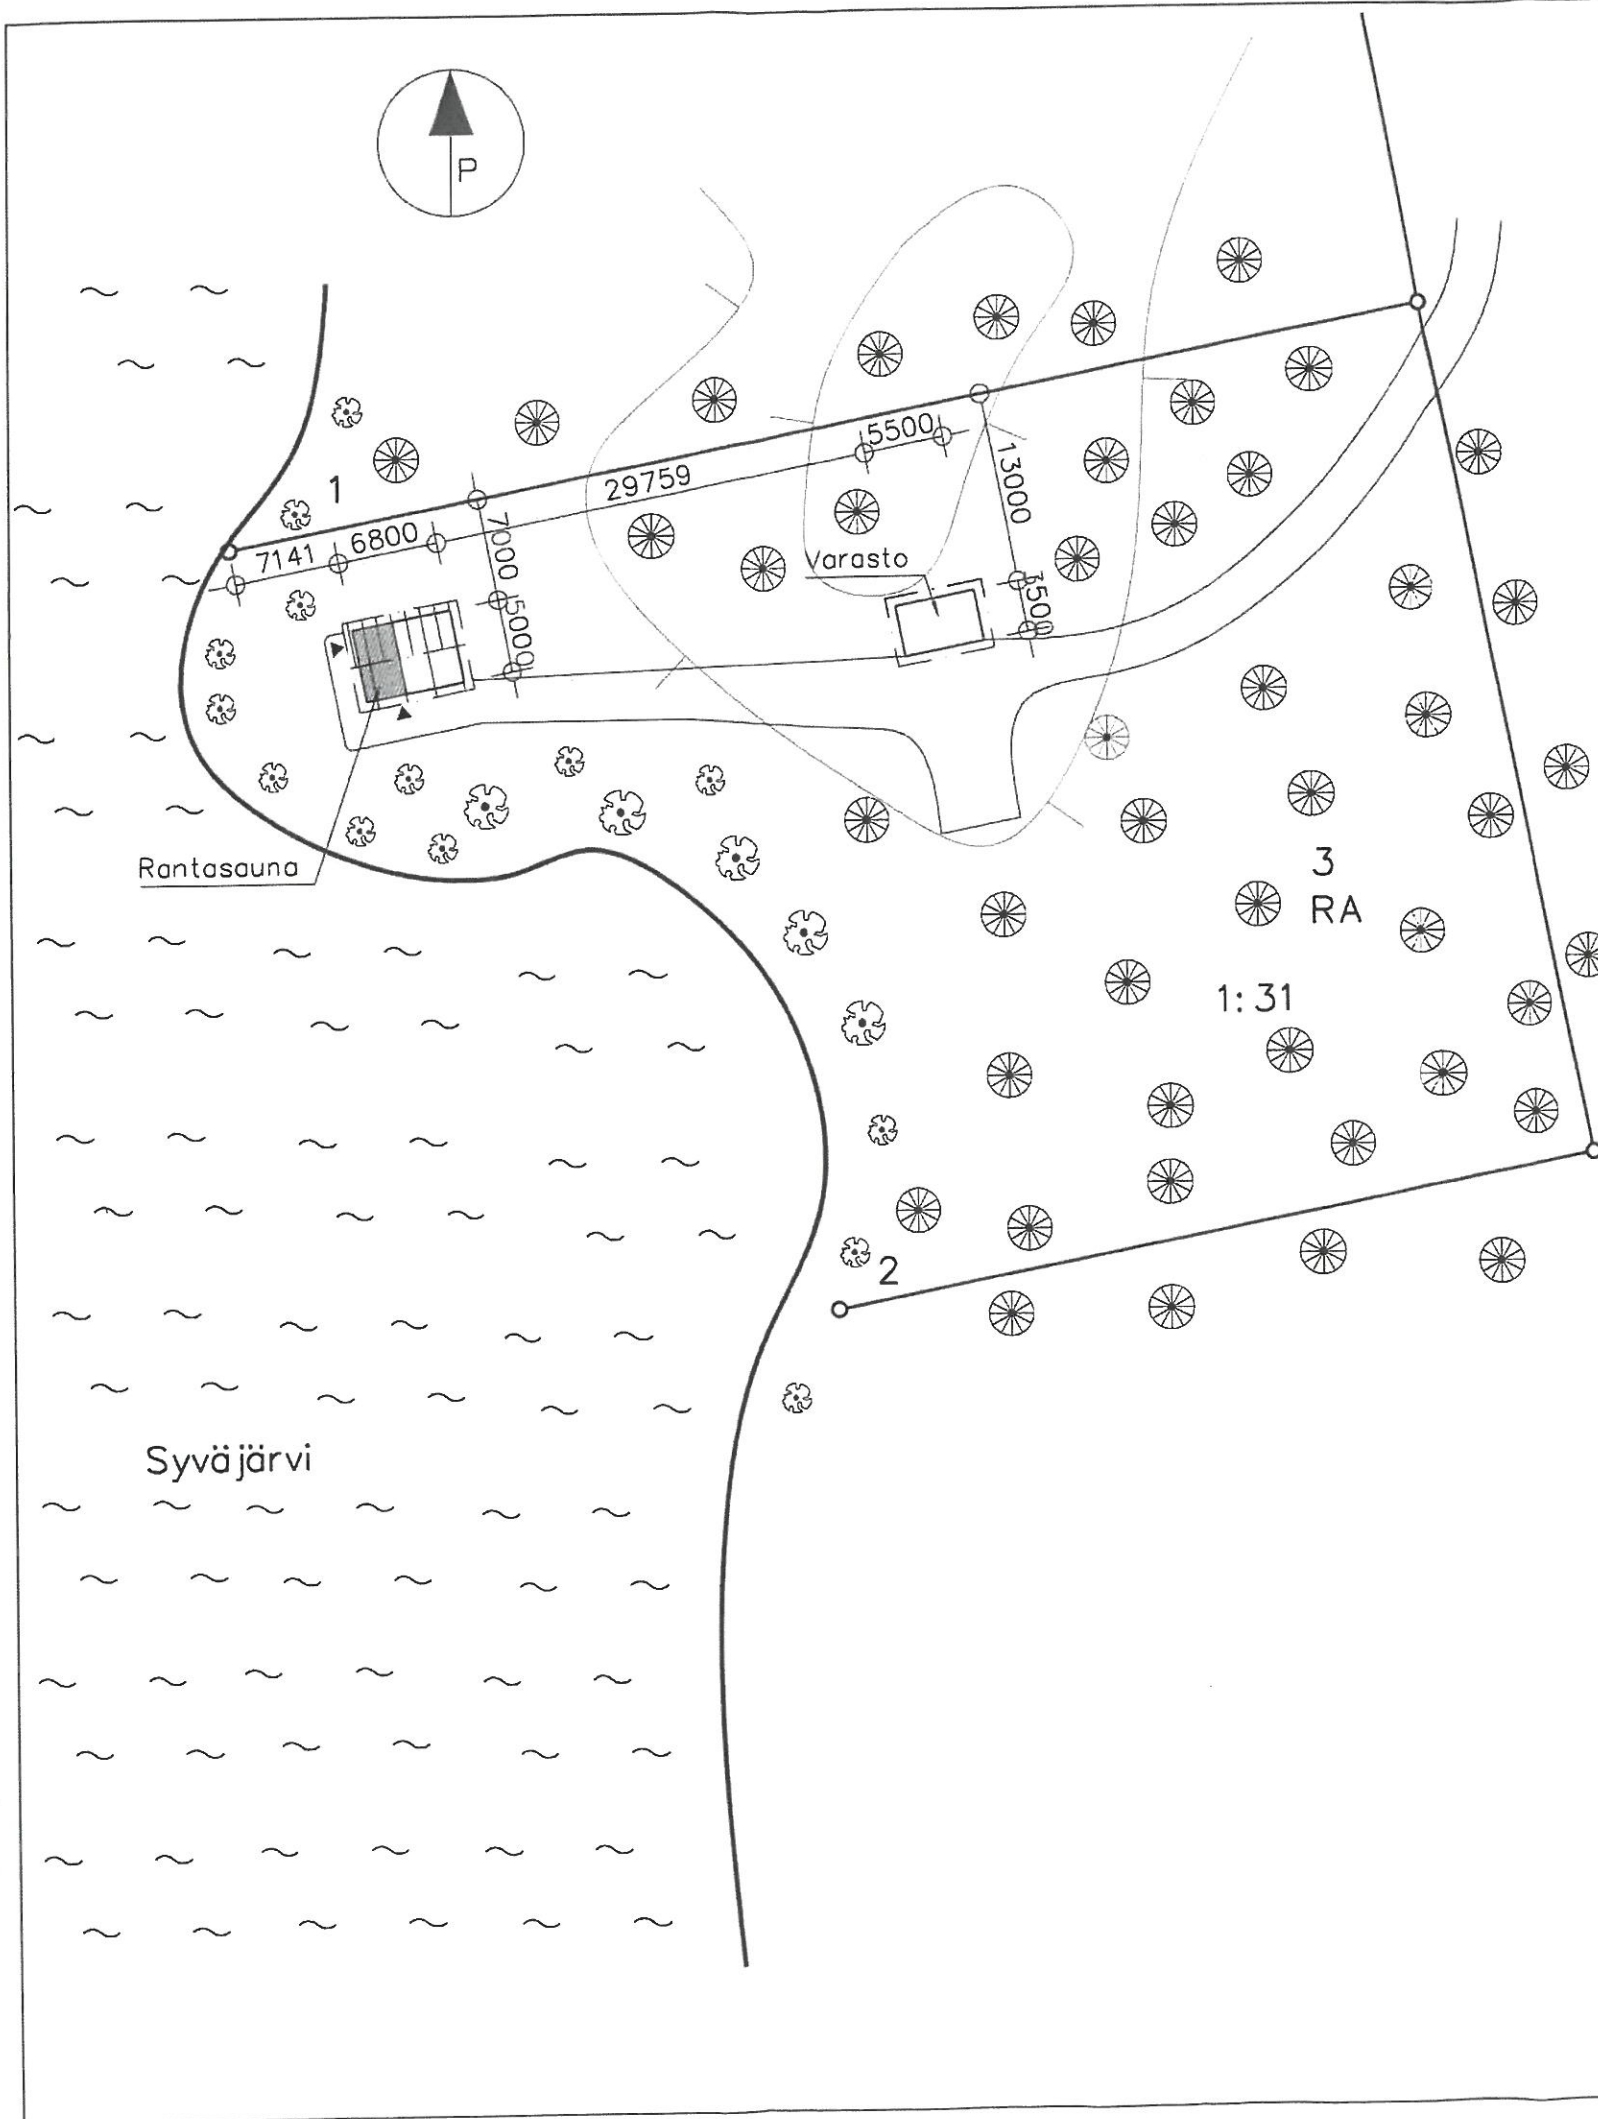

TUNN. LUKUM. MUUTOS			NIMIM. PVM	
Kaupunginosa	Kortteli/tila	Tontti/nro	Viranomaisten merkintöjä	
VIHAVE	PURONOTKO	1:31		
Rakennustoimenpide			Piirustuslaji	Juoks.no
UUDISRAKENNUS			PÄÄPIIRUSTUS	01
Rakennuskohde			Piirustuksen sisältö	Mittakaavat
RANTASAUNA Laitinen Matti, Liukkonen Pentti VIHAVENTIE 51440 VUOJALAHTI			ASEMAKUVA	1:500
Kari Erkkilä Juolukkakuja 1-5 as 4 51200 Kangasniemi 0400 549 546		Suunnittelualue, työnumero ja piirustuksen numero		Muutos
		ARK 03/11/01		
Päiväys, suunnittelija, nimen selvitys ja koulutus		Yhteyshenkilö		Tiedosto
30.04.2011 rkm KARI ERKKILÄ				

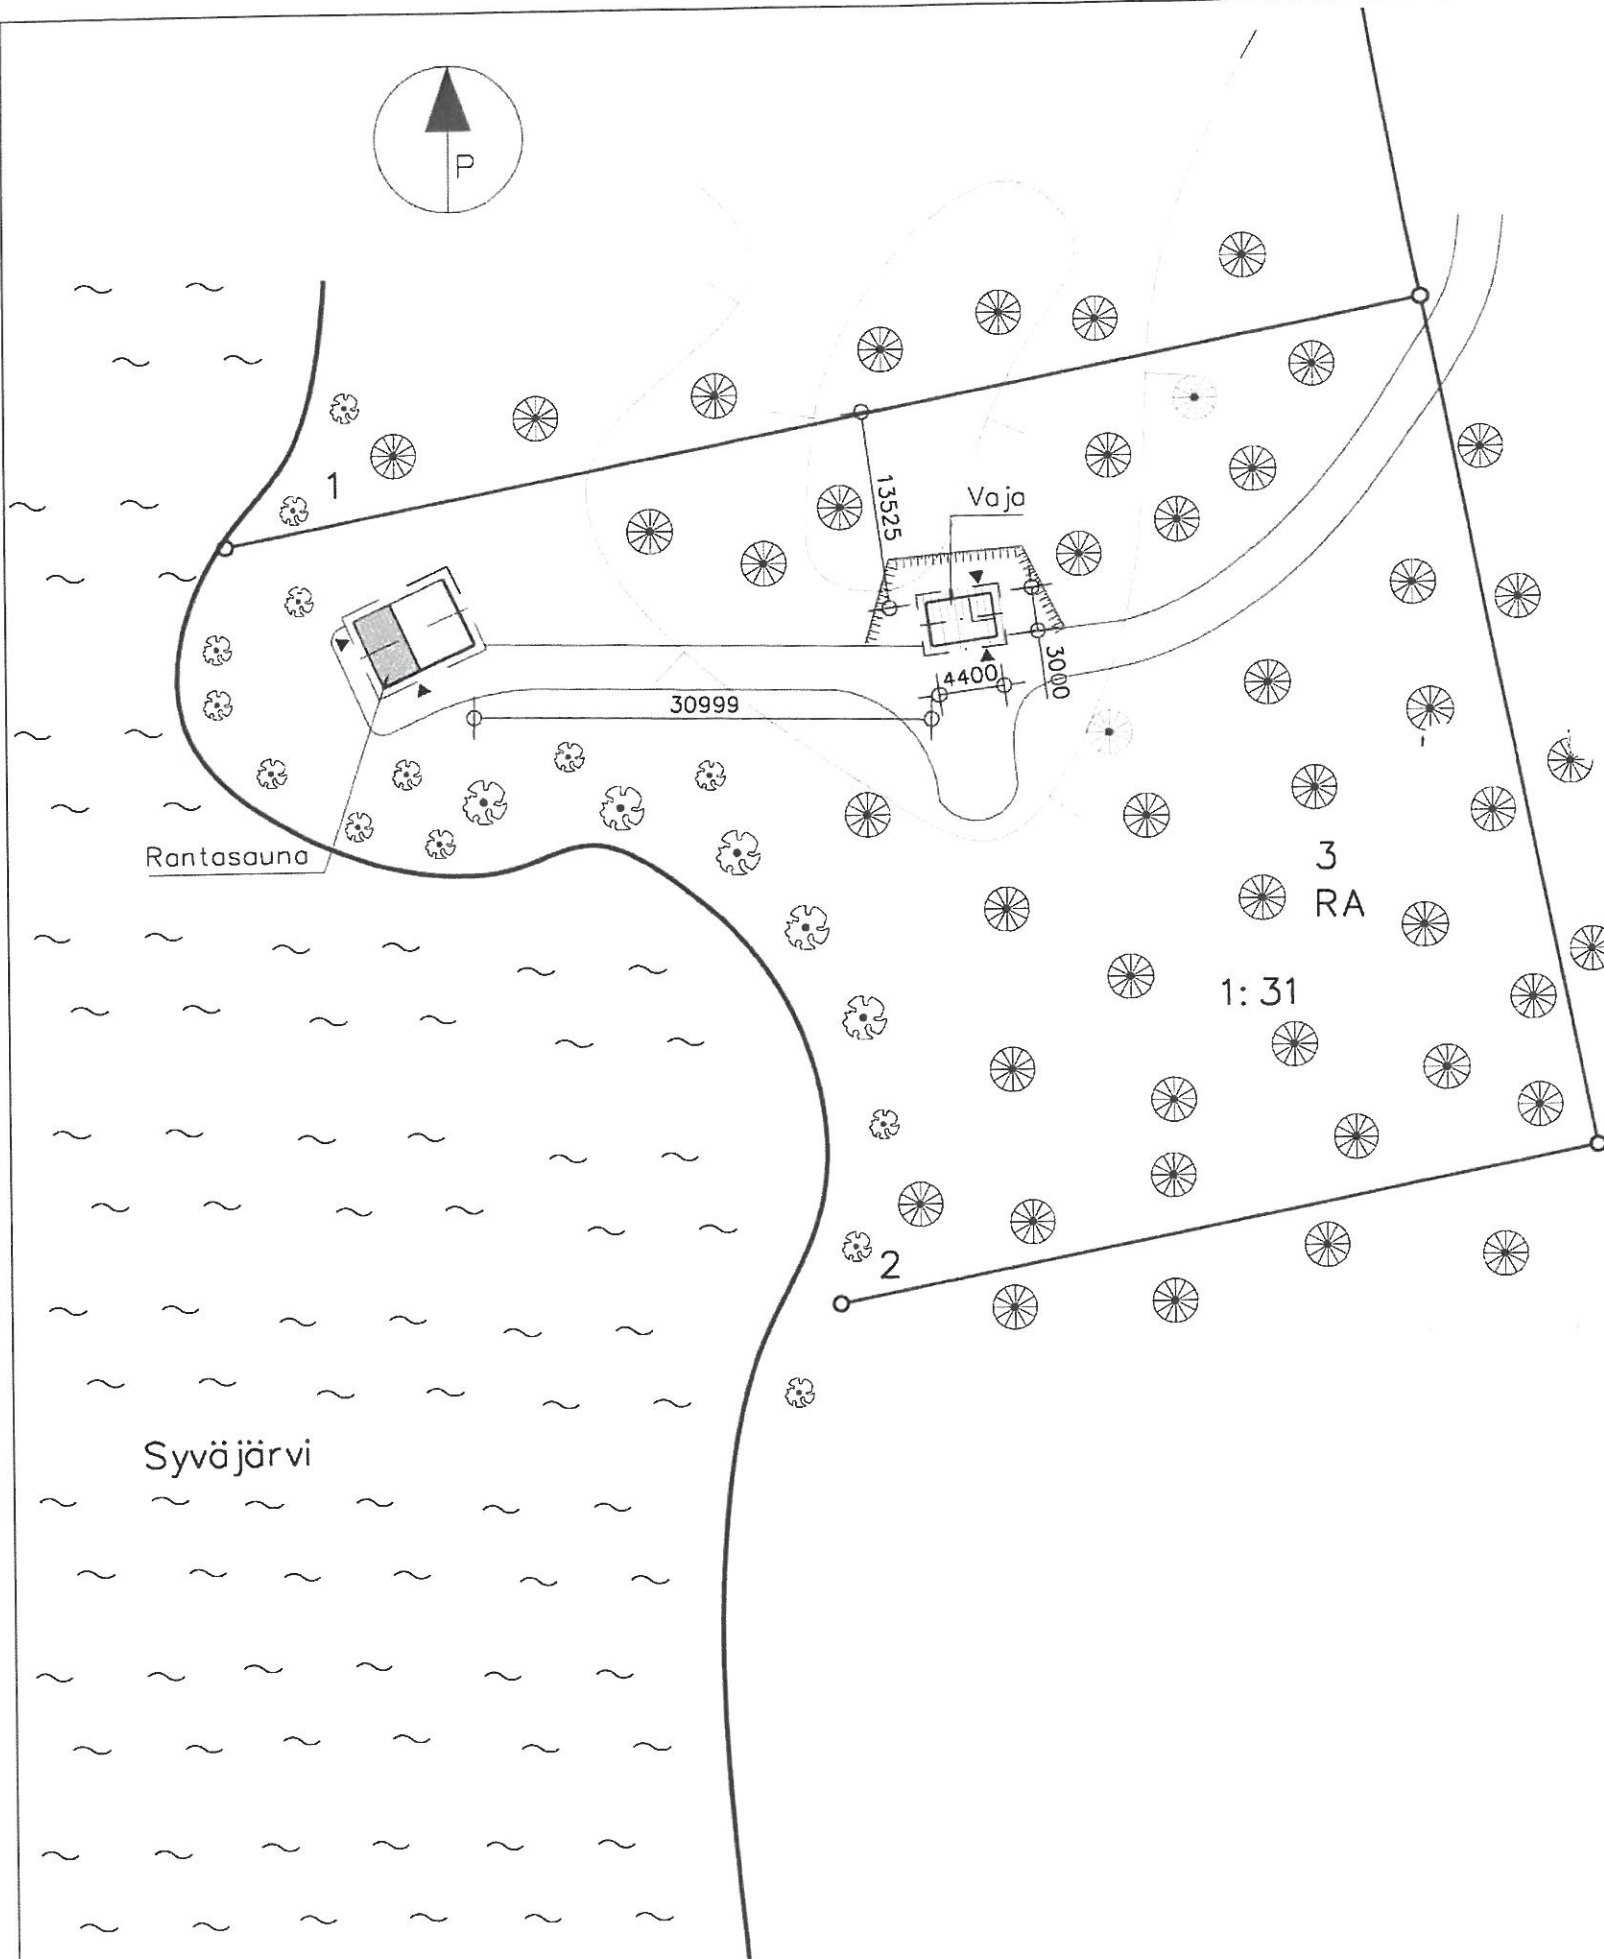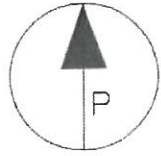

Rantasauna ka = 20 m²

Vaja ka = 13 m²

TUNN. LUKUM. MUUTOS			NIMIM. PVM	
Kaupunginosa	Kortteli/tila	Tonkti/nro	Viranomaisten merkintä	
VIHAVE	PURONOTKO	1: 31	Piirustuslaji	Juoks.no
Rakennustoinenpide			PÄÄPIIRUSTUS	01
Rakennuskohde			Piirustuksen sisältö	Mittakaavat
VAJA			ASEMAKUVA	1: 500
Laitinen Matti, Liukkonen Pentti			Suunnitteluala, työnumero ja piirustuksen numero	
VIHAVENTIE			Muutos	
51440 VUOJALAHTI			ARK 05/12/01	
Kari Erkkilä			Yhteyshenkilö	
Juolukkakuja 1-5 as 4			Tiedosto	
51200 Kangasniemi				
0400 549 546				
Päiväys, suunnittelija, nimen selvitys ja koulutus				
10.06.2012	rkm	KARI ERKKILÄ		