


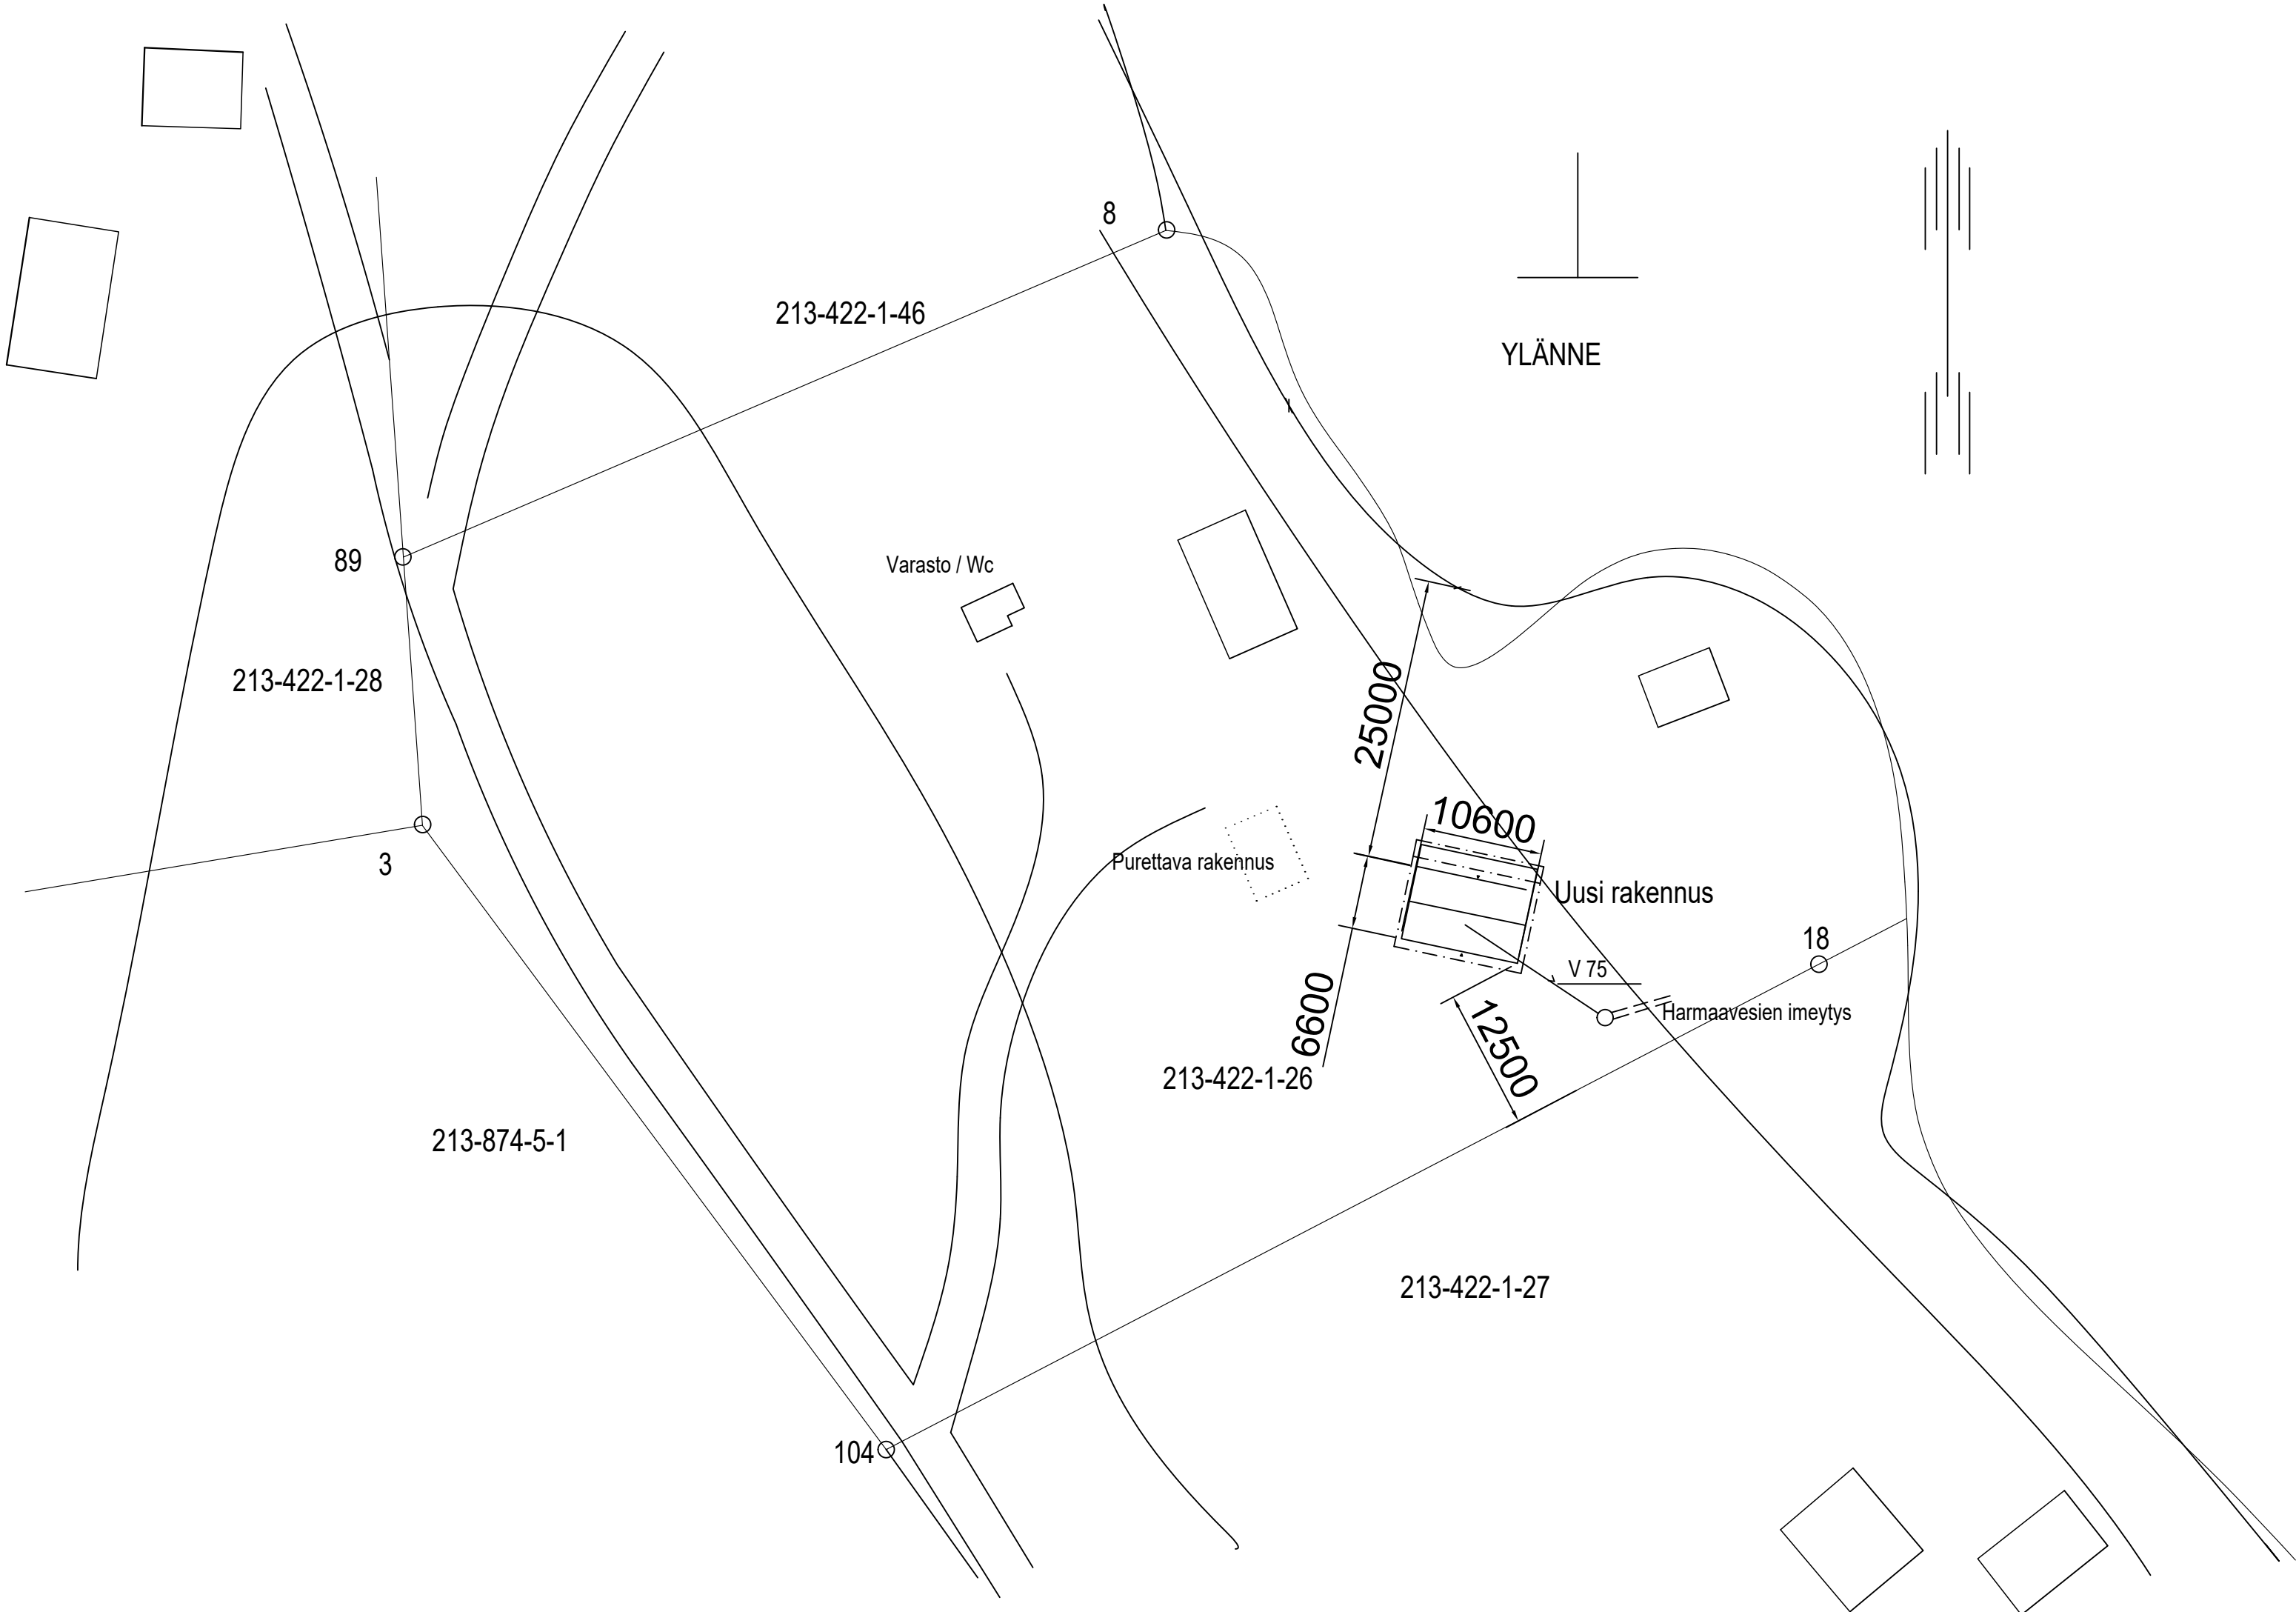

Rakennuksen paikka vahvistetaan erillisessä katselmuksessa

Kangasniemi	213-422-1-26	
Uudisrakennus		Pääpiirustus
Vierasmaja Paju Hänninniementie 99 C8, 51360 Kangasniemi		Asemapiiros 1:500
Suunnittelija Teuvo Sinisalo TeS	Puh-0400 916846 12.3.2025 Kotka	ARK