


Mallos

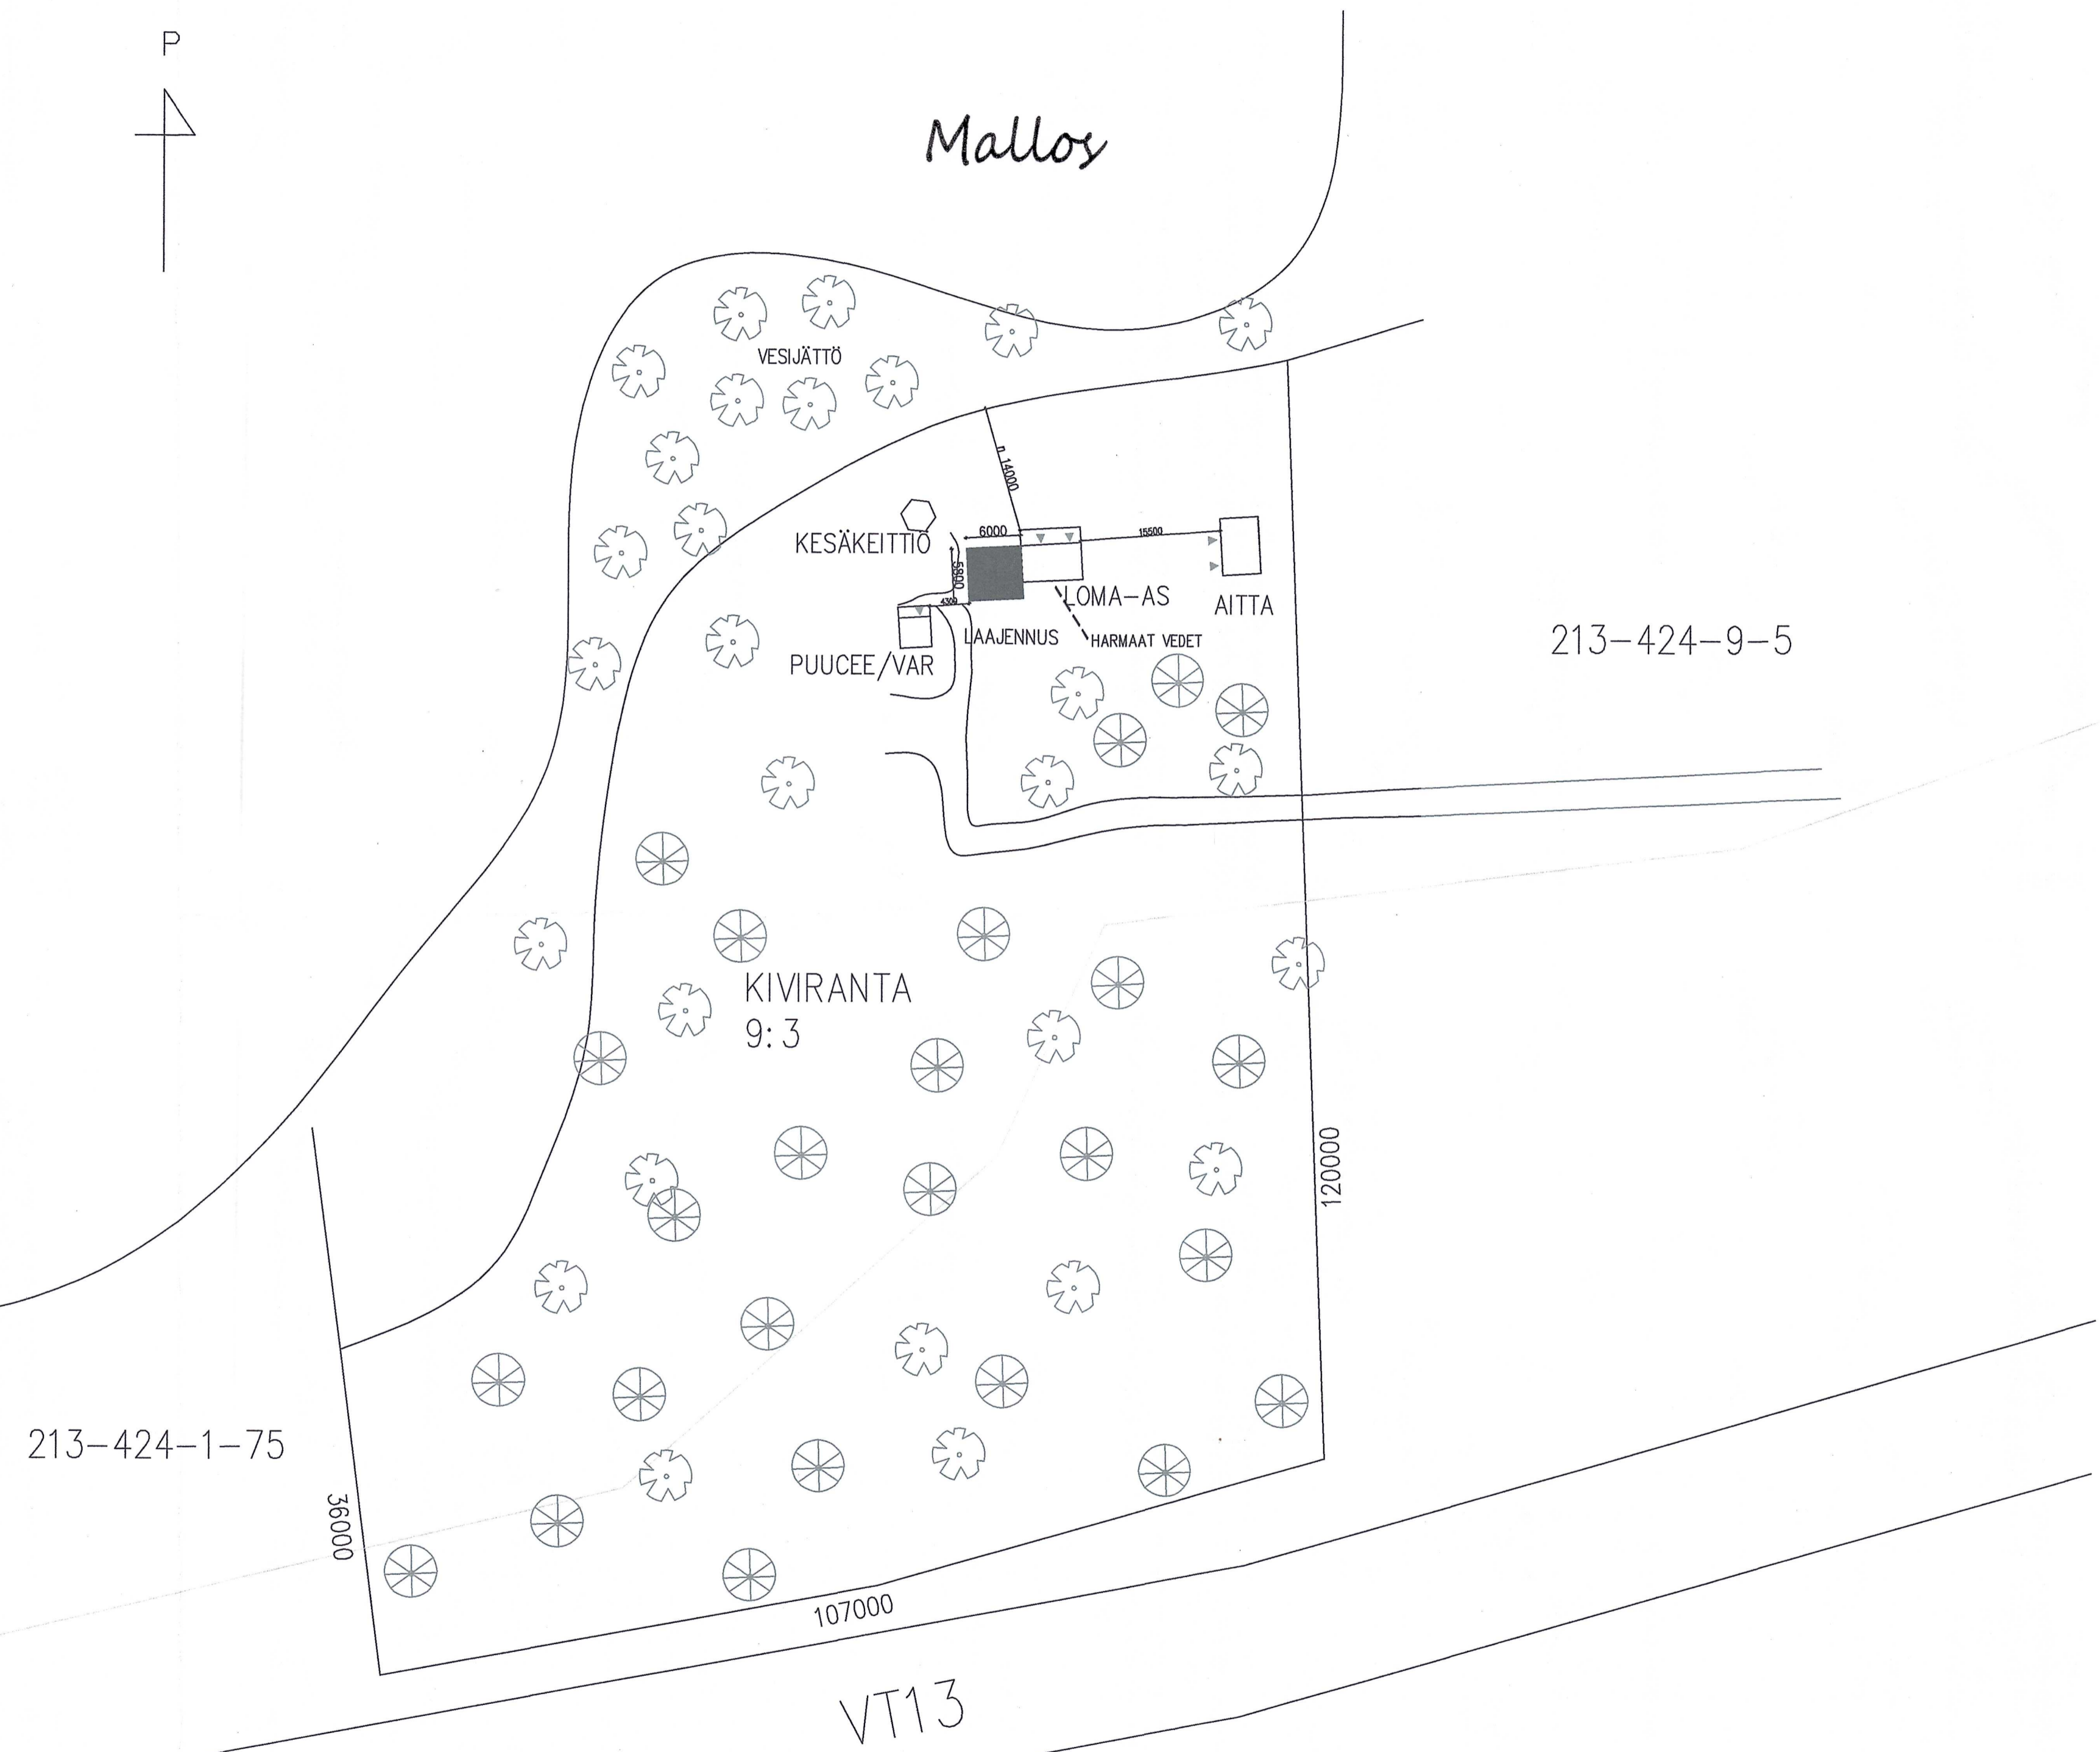

213-424-9-5

213-424-1-75

36000

107000

120000

VT13

RAKENNETTU KERROSALA 72,3 m<sup>2</sup>

LOMA-ASUNTO	27,6 m <sup>2</sup>
AITTA	24,0 m <sup>2</sup>
PUUCEE/VAR	11,4 m <sup>2</sup>
HUWMAJA	9,3 m <sup>2</sup>

K.O.S.A.	KORTTELI/ILMA	TONTTI/RN:o	RAKENNUSLUVAN TUNNUS
RAKENNUSLUVAN NIMI	KIVIRANTA	9:3	
RAKENNUSLUVAN NIMI JA OSOITE	LAAJENNUS		JUKS.No 1
RAKENNUSKOHTIEN NIMI JA OSOITE	LOMA-ASUNTO VENÄLÄINEN		MITTAKAAVAT 1:500
51200 KANGASNIEMI			
RPJP Rakennus Oy Johanna Suuronen 040 - 747 1696	ARK	TYÖ No PIR.No	MUUTOS <i>Johanna Suuronen</i>
PIIVAYS 27.9.2023	YHTIÖK. Johanna Suuronen, RP		